
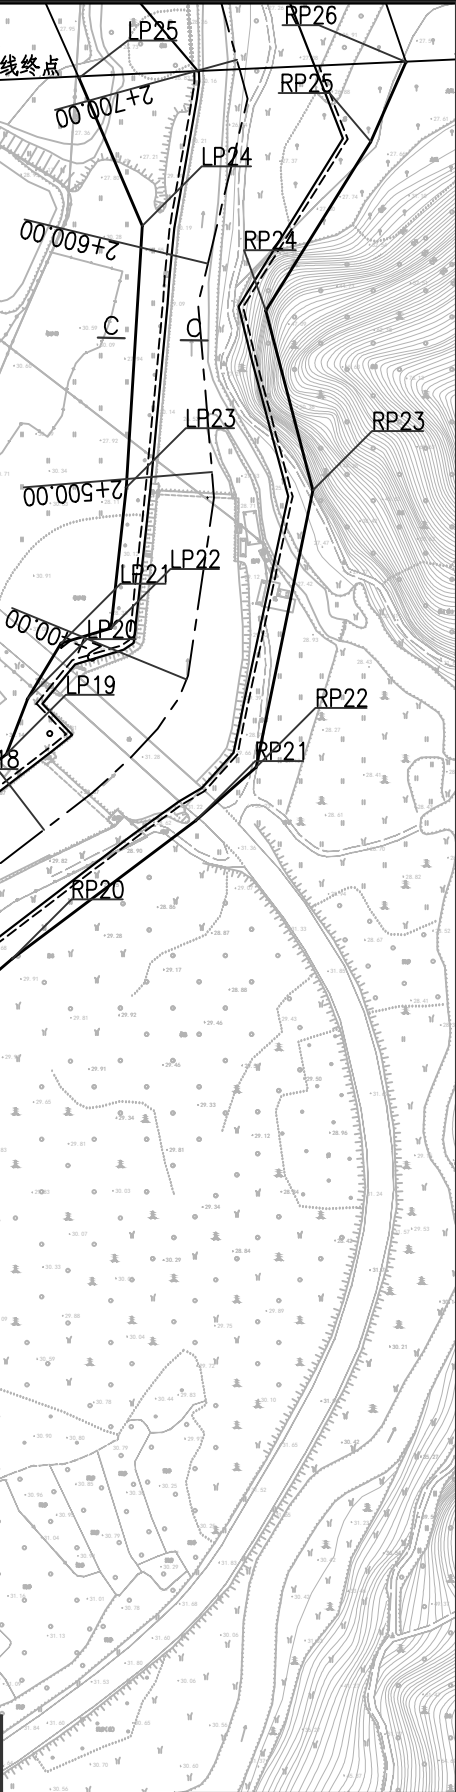
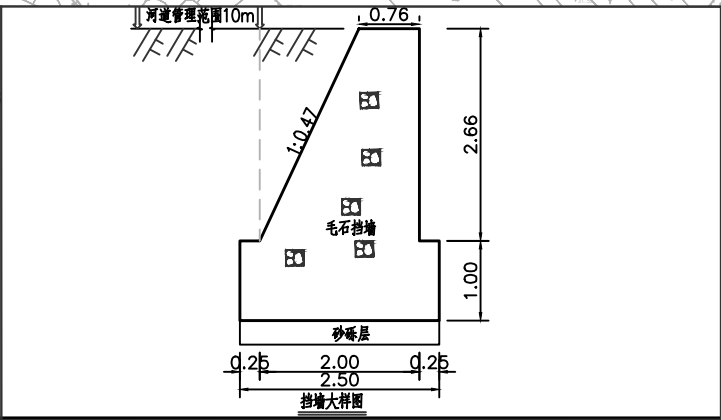
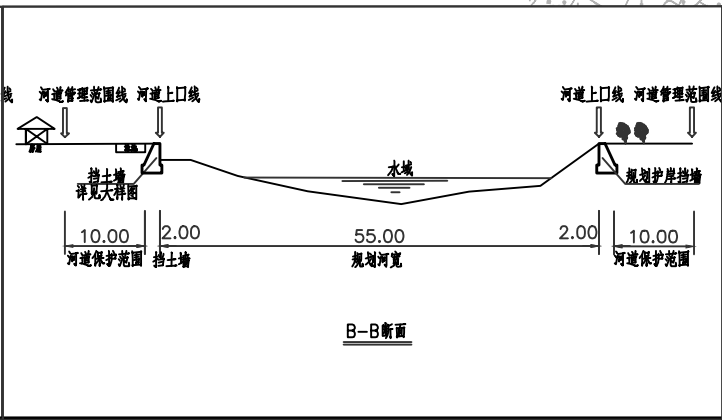
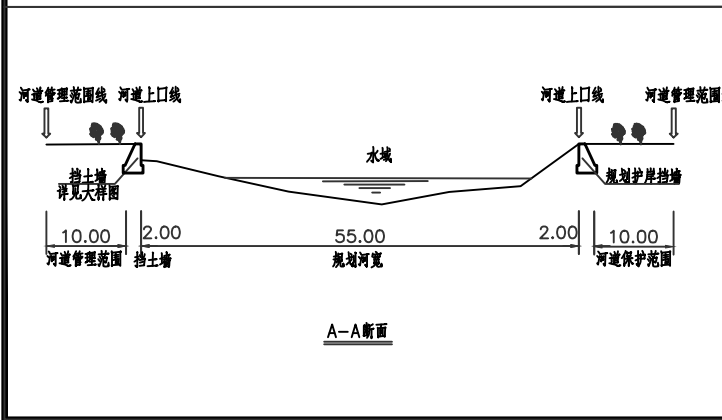
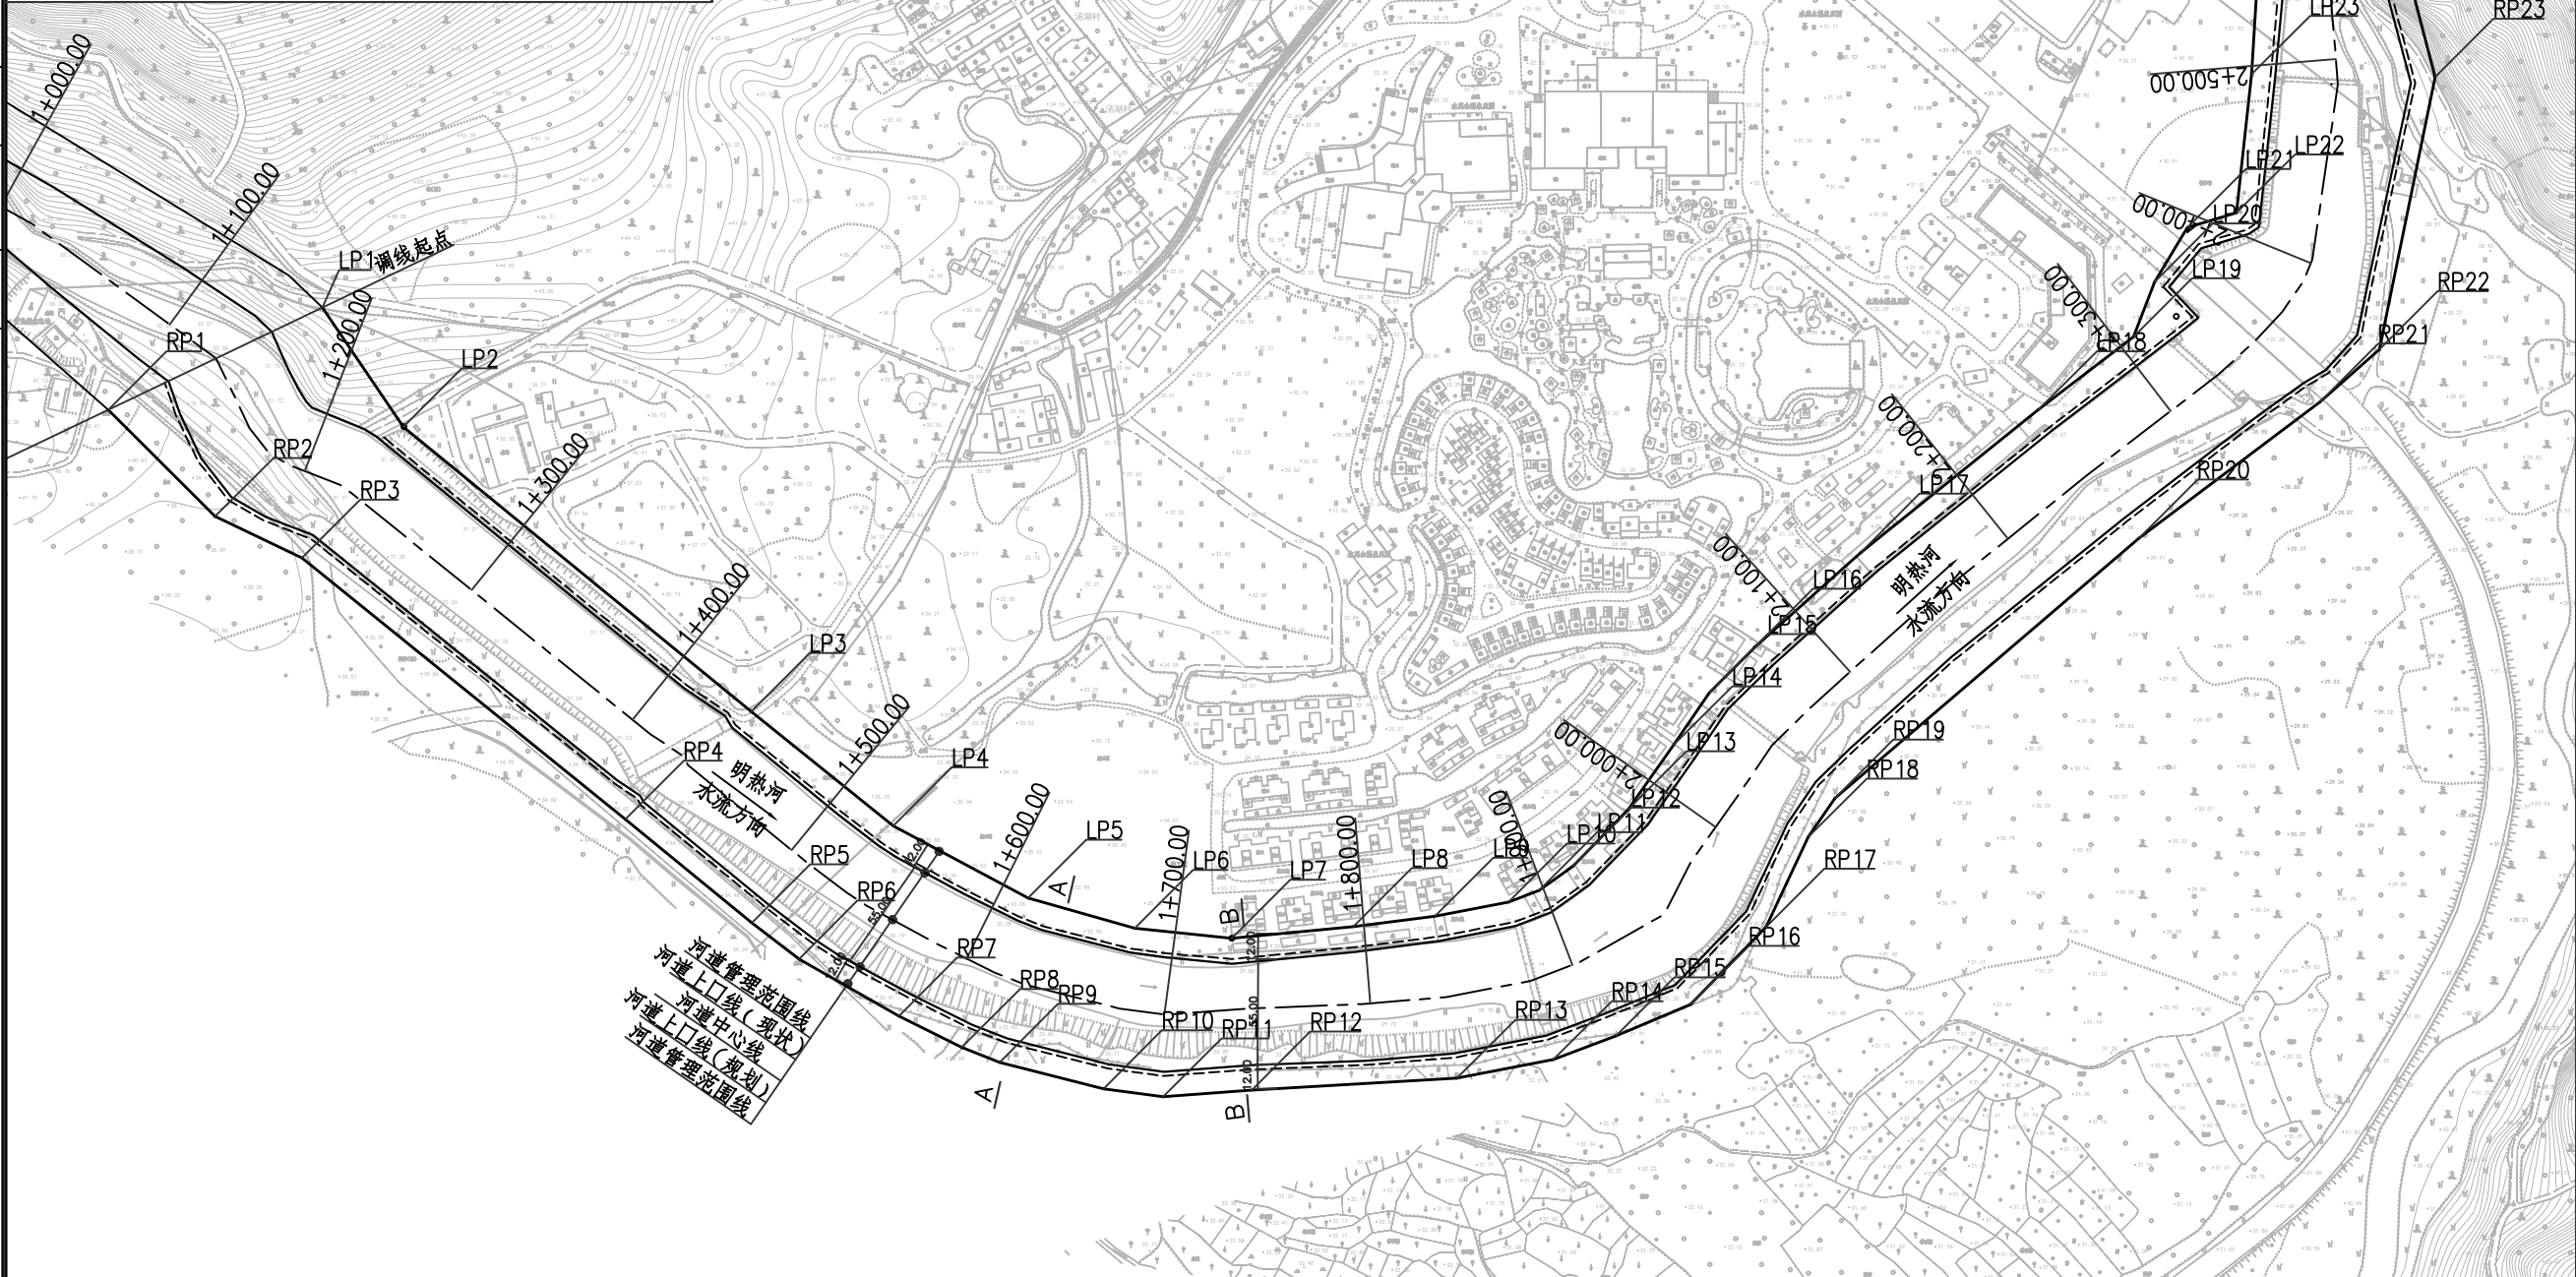


金结
景观
电气
建筑

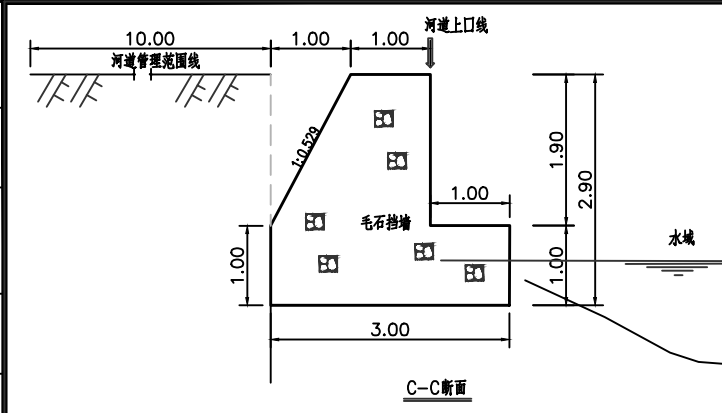

管理范围线坐标表			
编号	坐标值(m)		Y
	X	Y	
LP1	2533878.12	38601841.65	
LP2	2533820.43	38601880.90	
LP3	2533682.64	38602049.34	
LP4	2533627.30	38602118.13	
LP5	2533592.28	38602183.24	
LP6	2533577.67	38602234.91	
LP7	2533572.82	38602281.98	
LP8	2533578.48	38602340.78	
LP9	2533583.50	38602380.27	
LP10	2533590.34	38602415.90	
LP11	2533595.95	38602430.64	
LP12	2533607.74	38602447.11	
LP13	2533635.09	38602473.77	
LP14	2533666.54	38602495.97	
LP15	2533691.73	38602513.11	
LP16	2533713.72	38602535.06	
LP17	2533759.74	38602586.57	
LP18	2533828.71	38602672.47	
LP19	2533864.01	38602718.56	
LP20	2533890.52	38602728.65	
LP21	2533916.88	38602744.56	
LP22	2533924.00	38602768.37	
LP23	2533991.07	38602775.66	
LP24	2534115.68	38602783.32	
LP25	2534186.01	38602753.09	
RP1	2533828.63	38601738.01	
RP2	2533777.02	38601789.76	
RP3	2533756.90	38601831.76	
RP4	2533630.48	38601988.35	
RP5	2533580.31	38602049.55	
RP6	2533562.77	38602072.47	
RP7	2533535.17	38602120.78	
RP8	2533520.00	38602151.14	
RP9	2533512.82	38602169.54	
RP10	2533499.98	38602219.84	
RP11	2533496.11	38602248.76	
RP12	2533499.34	38602291.66	
RP13	2533505.11	38602390.95	
RP14	2533514.05	38602437.56	
RP15	2533525.60	38602467.89	
RP16	2533540.85	38602504.07	
RP17	2533578.26	38602540.55	
RP18	2533621.83	38602561.10	
RP19	2533640.72	38602573.95	
RP20	2533766.55	38602721.24	
RP21	2533832.47	38602808.78	
RP22	2533857.83	38602837.51	
RP23	2533989.66	38602864.46	
RP24	2534075.27	38602842.04	
RP25	2534155.79	38602892.09	
RP26	2534193.62	38602908.95	

说明：
1、平面坐标系采用西安80坐标下，
高程采用国家85高程系统。

图例

河道管理线 虚桩

深圳市水务规划设计院有限公司
Shenzhen Water Planning & Design Institute Co., Ltd.

批准		深汕特别合作区	方案设计
审定		明热河管理范围线	水工部分
审核			
审查			
项目负责人			
校核			
设计/制图		版本号	比例 1:2500 日期 2020.10
项目编号		图号	CS-MRH-00