


附图1

深汕高中园片区规划五路（宜城大道-科教大道）市政道路工程（临时）伐区位置示意图

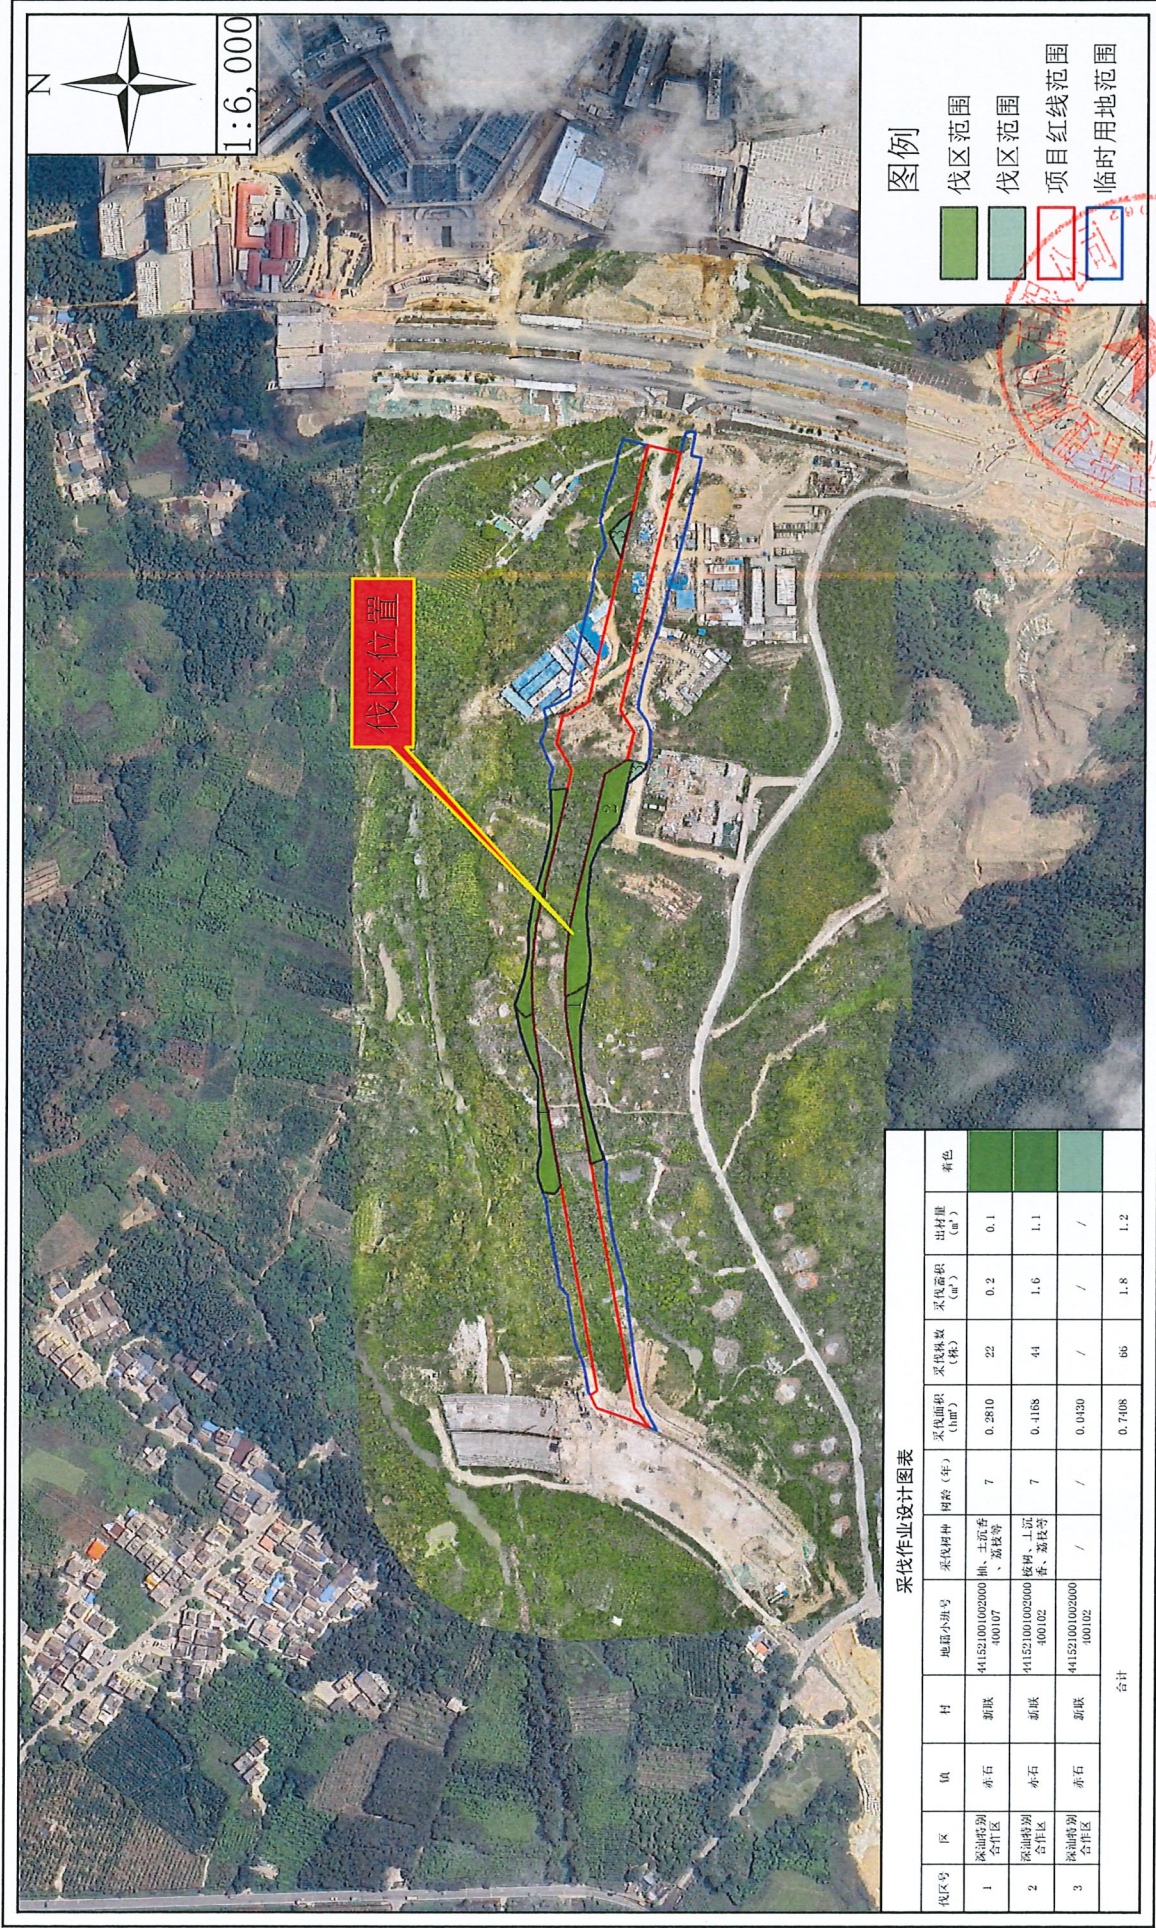

调查人: 谢志远 审核人: Plym

制图人: 谢志远

编制单位: 国众联建设工程管理顾问有限公司

编制时间: 2024年5月