


附图 2：圳美绿道（深汕大道至兴业路段）及互达路建设工程（边坡）
伐区影像图

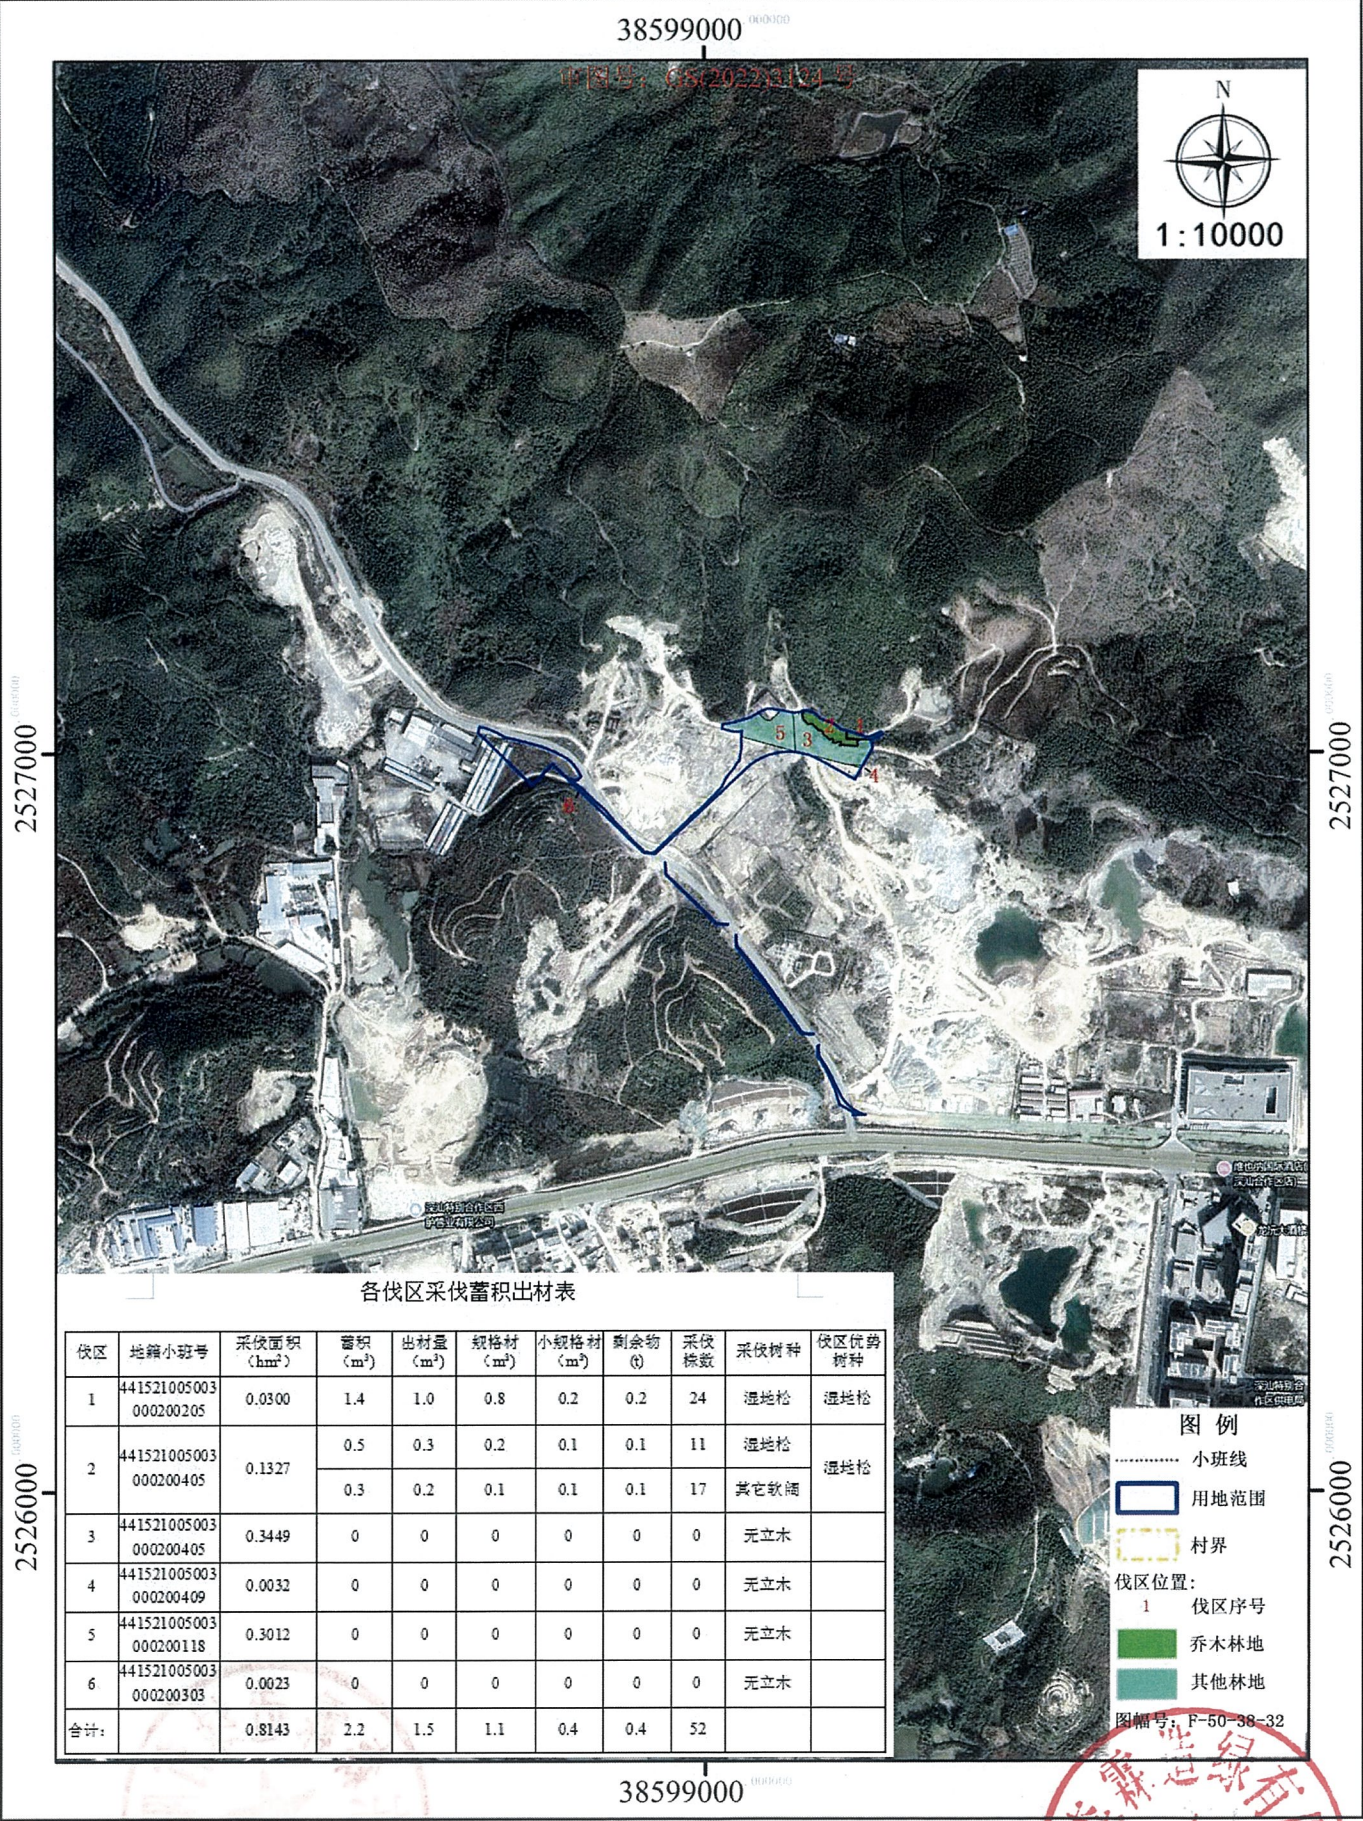

调查人: 郭中 郭科
制图人: 郭科

审查人: 石树海

编制单位: 广东森霖造绿有限公司
编制时间: 2024年5月