


110千伏百安居输变电工程伐区位置图（1）





110千伏百安居输变电工程伐区位置图（2）

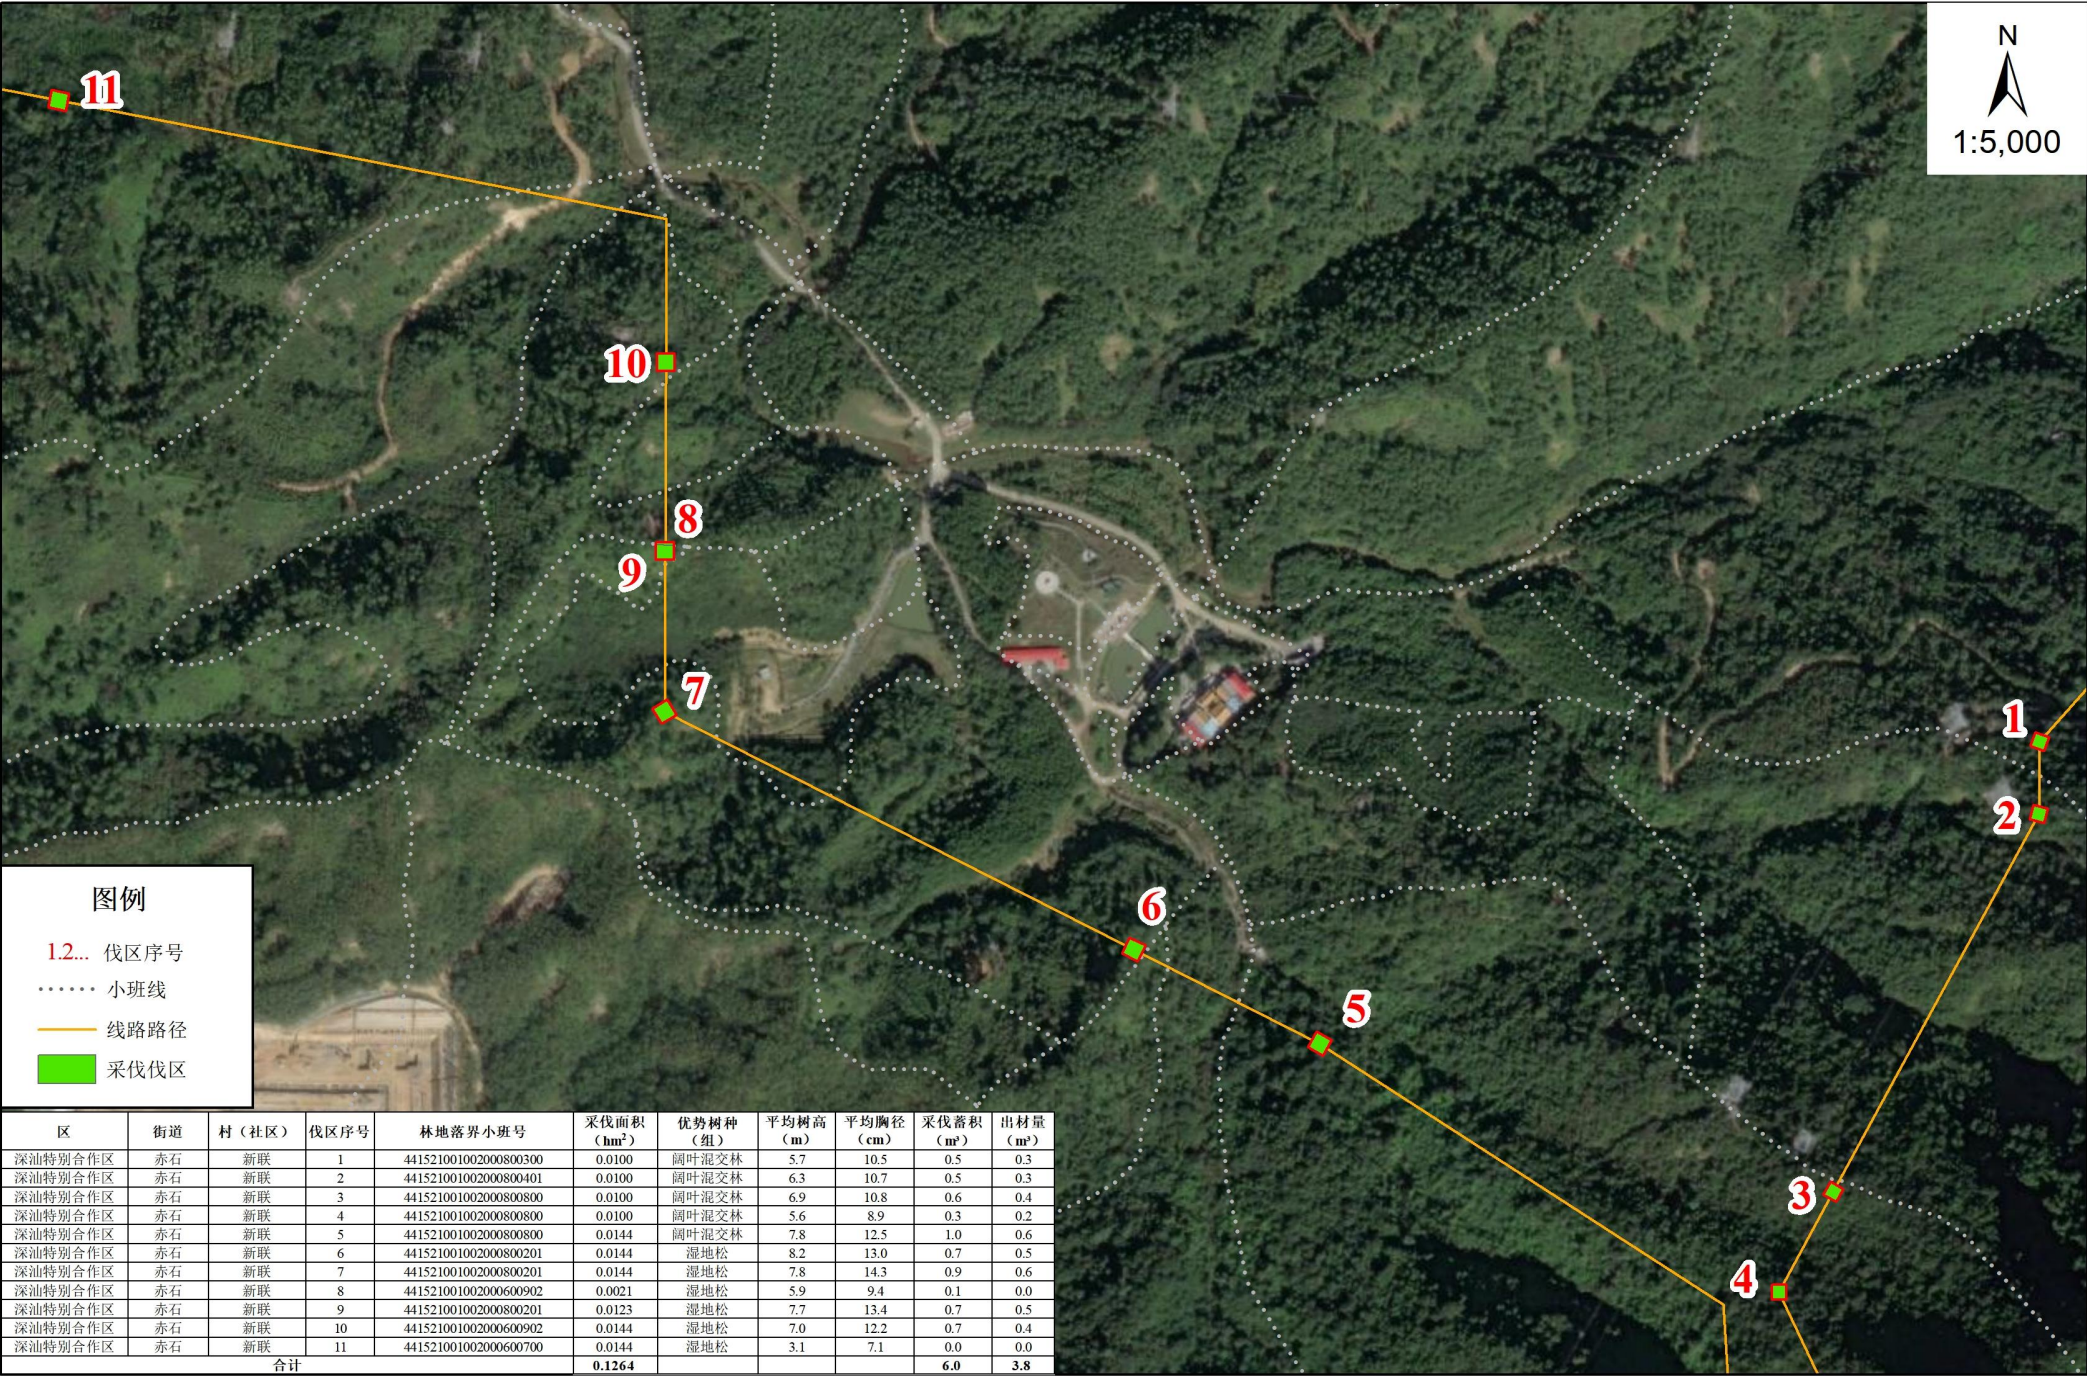