


深汕特别合作区创智路南污水泵站建设工程临时使用林地伐区位置示意图

审图号：GS（2025）1508号



县区	街道	村	伐区地块序号	地籍号	面积(hm²)	现状地类	伐区树种	林龄	伐区株树(株)	伐区蓄积(m³)	出材量(m³)	备注
深汕合作区	鹅埠	西湖	1	441521005003000100501	0.1356	其他林地	无	/	0	0	0	无立木
深汕合作区	鹅埠	西湖	2	441521005003000100501	0.0477	乔木林地	桉树	5	43	0.8	0.4	
深汕合作区	鹅埠	西湖	3	441521005003000101103	0.0256	其他林地	无	/	0	0	0	无立木
深汕合作区	鹅埠	西湖	4	441521005003000101103	0.0025	乔木林地	桉树	3	2	0	0	
合计					0.2114				45	0.8	0.4	

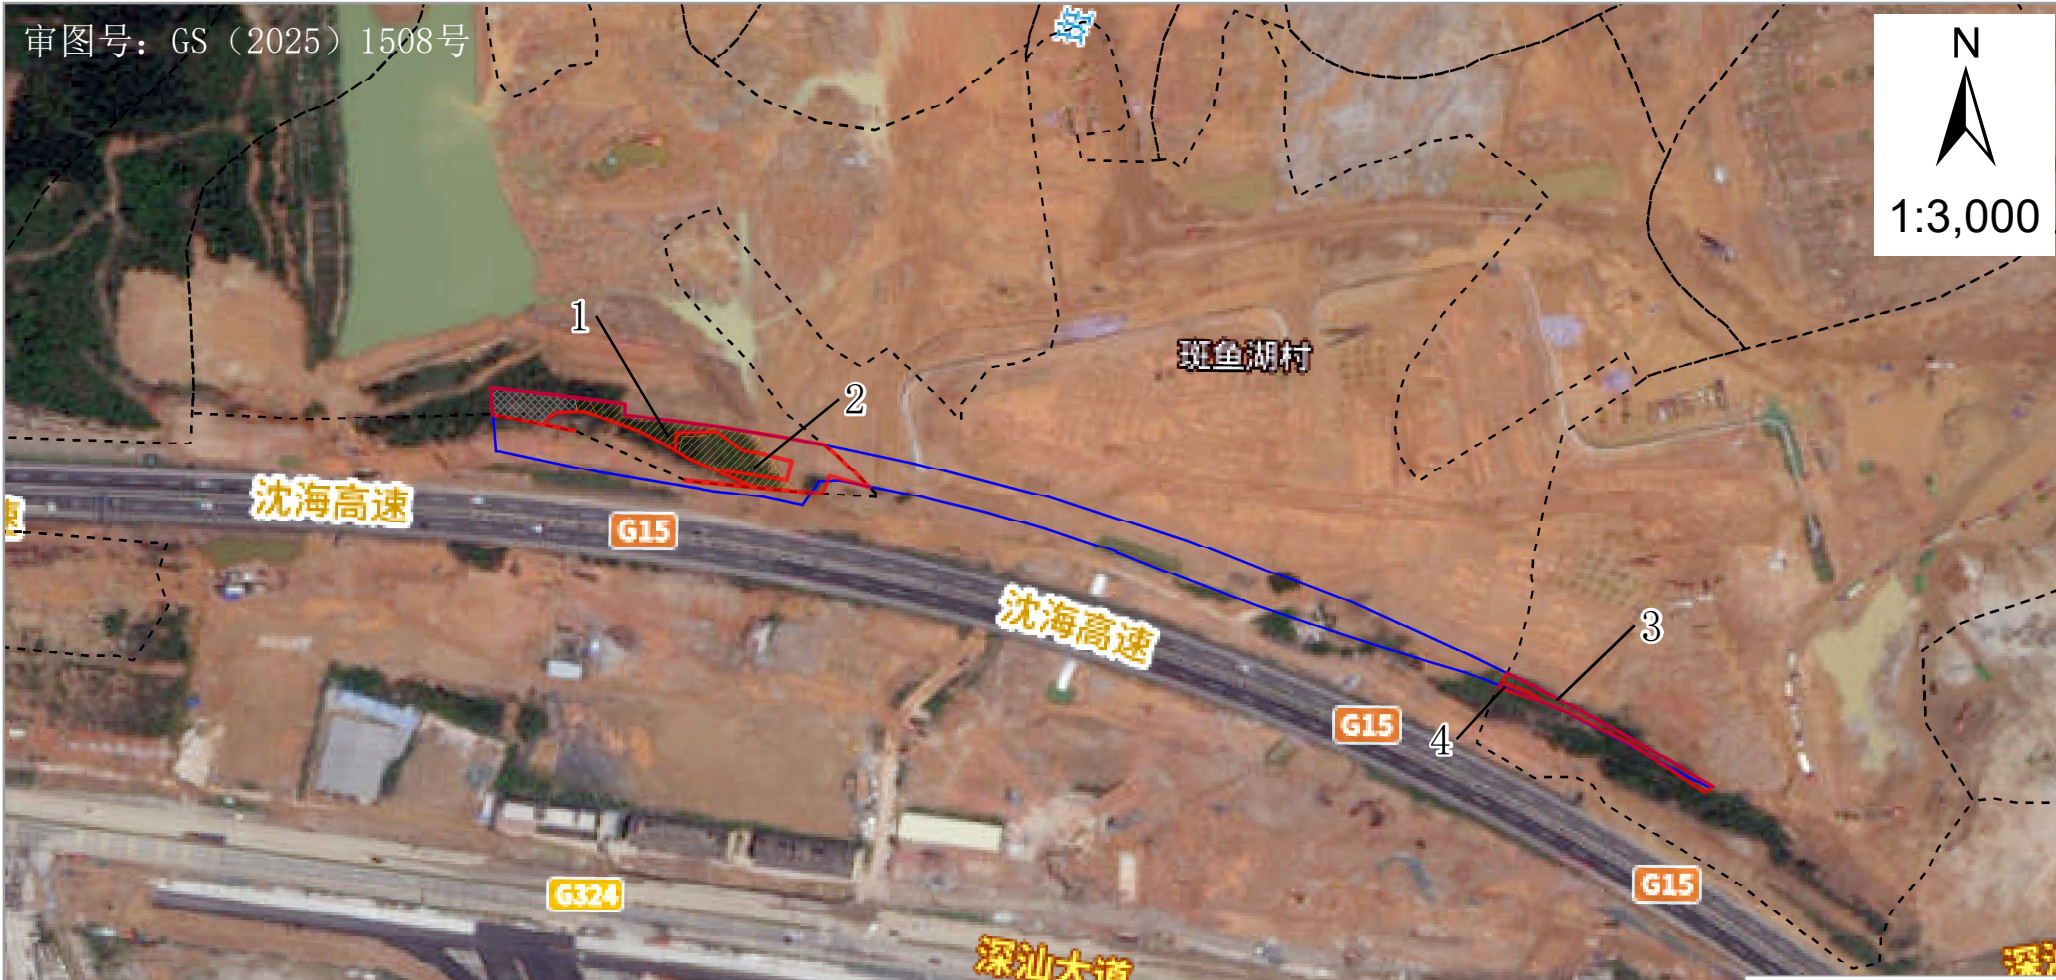