


# 500千伏惠州中洞抽水蓄能电站接入系统工程（深汕段临时用地）地理位置图

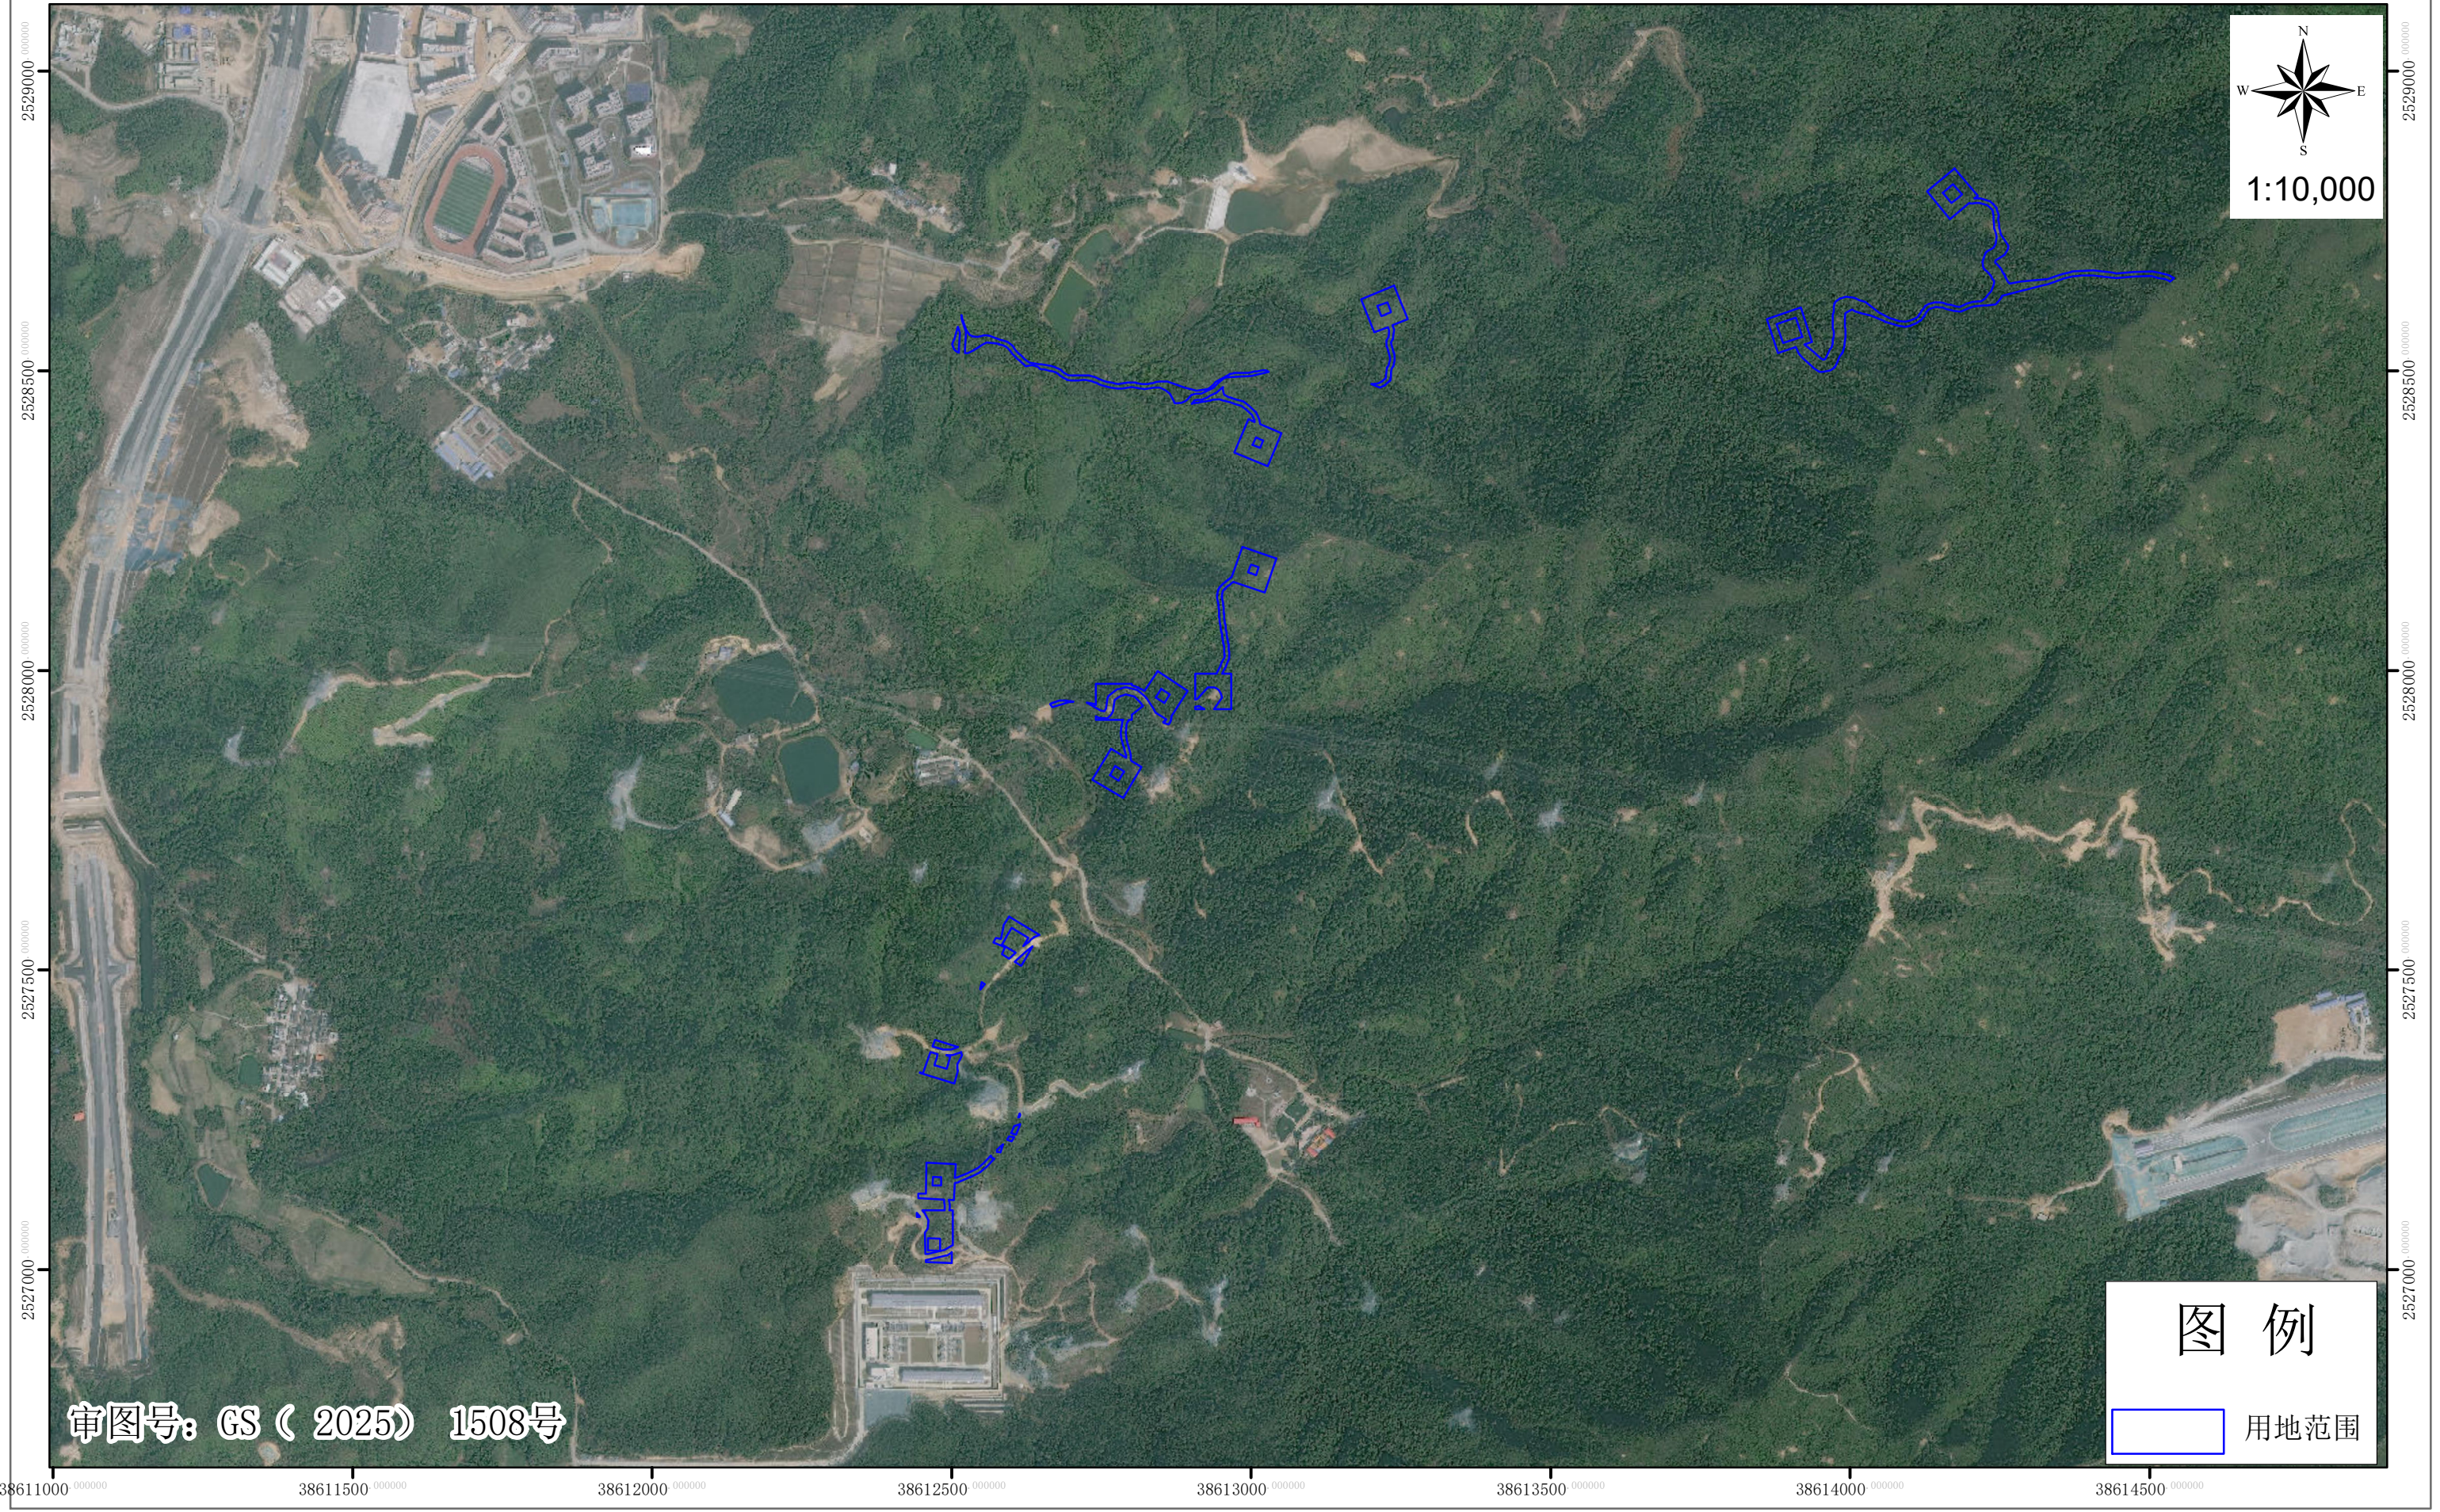

N  
W E  
S  
1:10,000

图例  
用地范围

审图号：GS（2025）1508号

38611000 38611500 38612000 38612500 38613000 38613500 38614000 38614500

2527000 2527500 2528000 2528500 2529000