


中心区启动区市政配套工程（修筑直接为林业生产经营服务的工程设施）地理位置图



审图号：GS（2025）1508号

图例

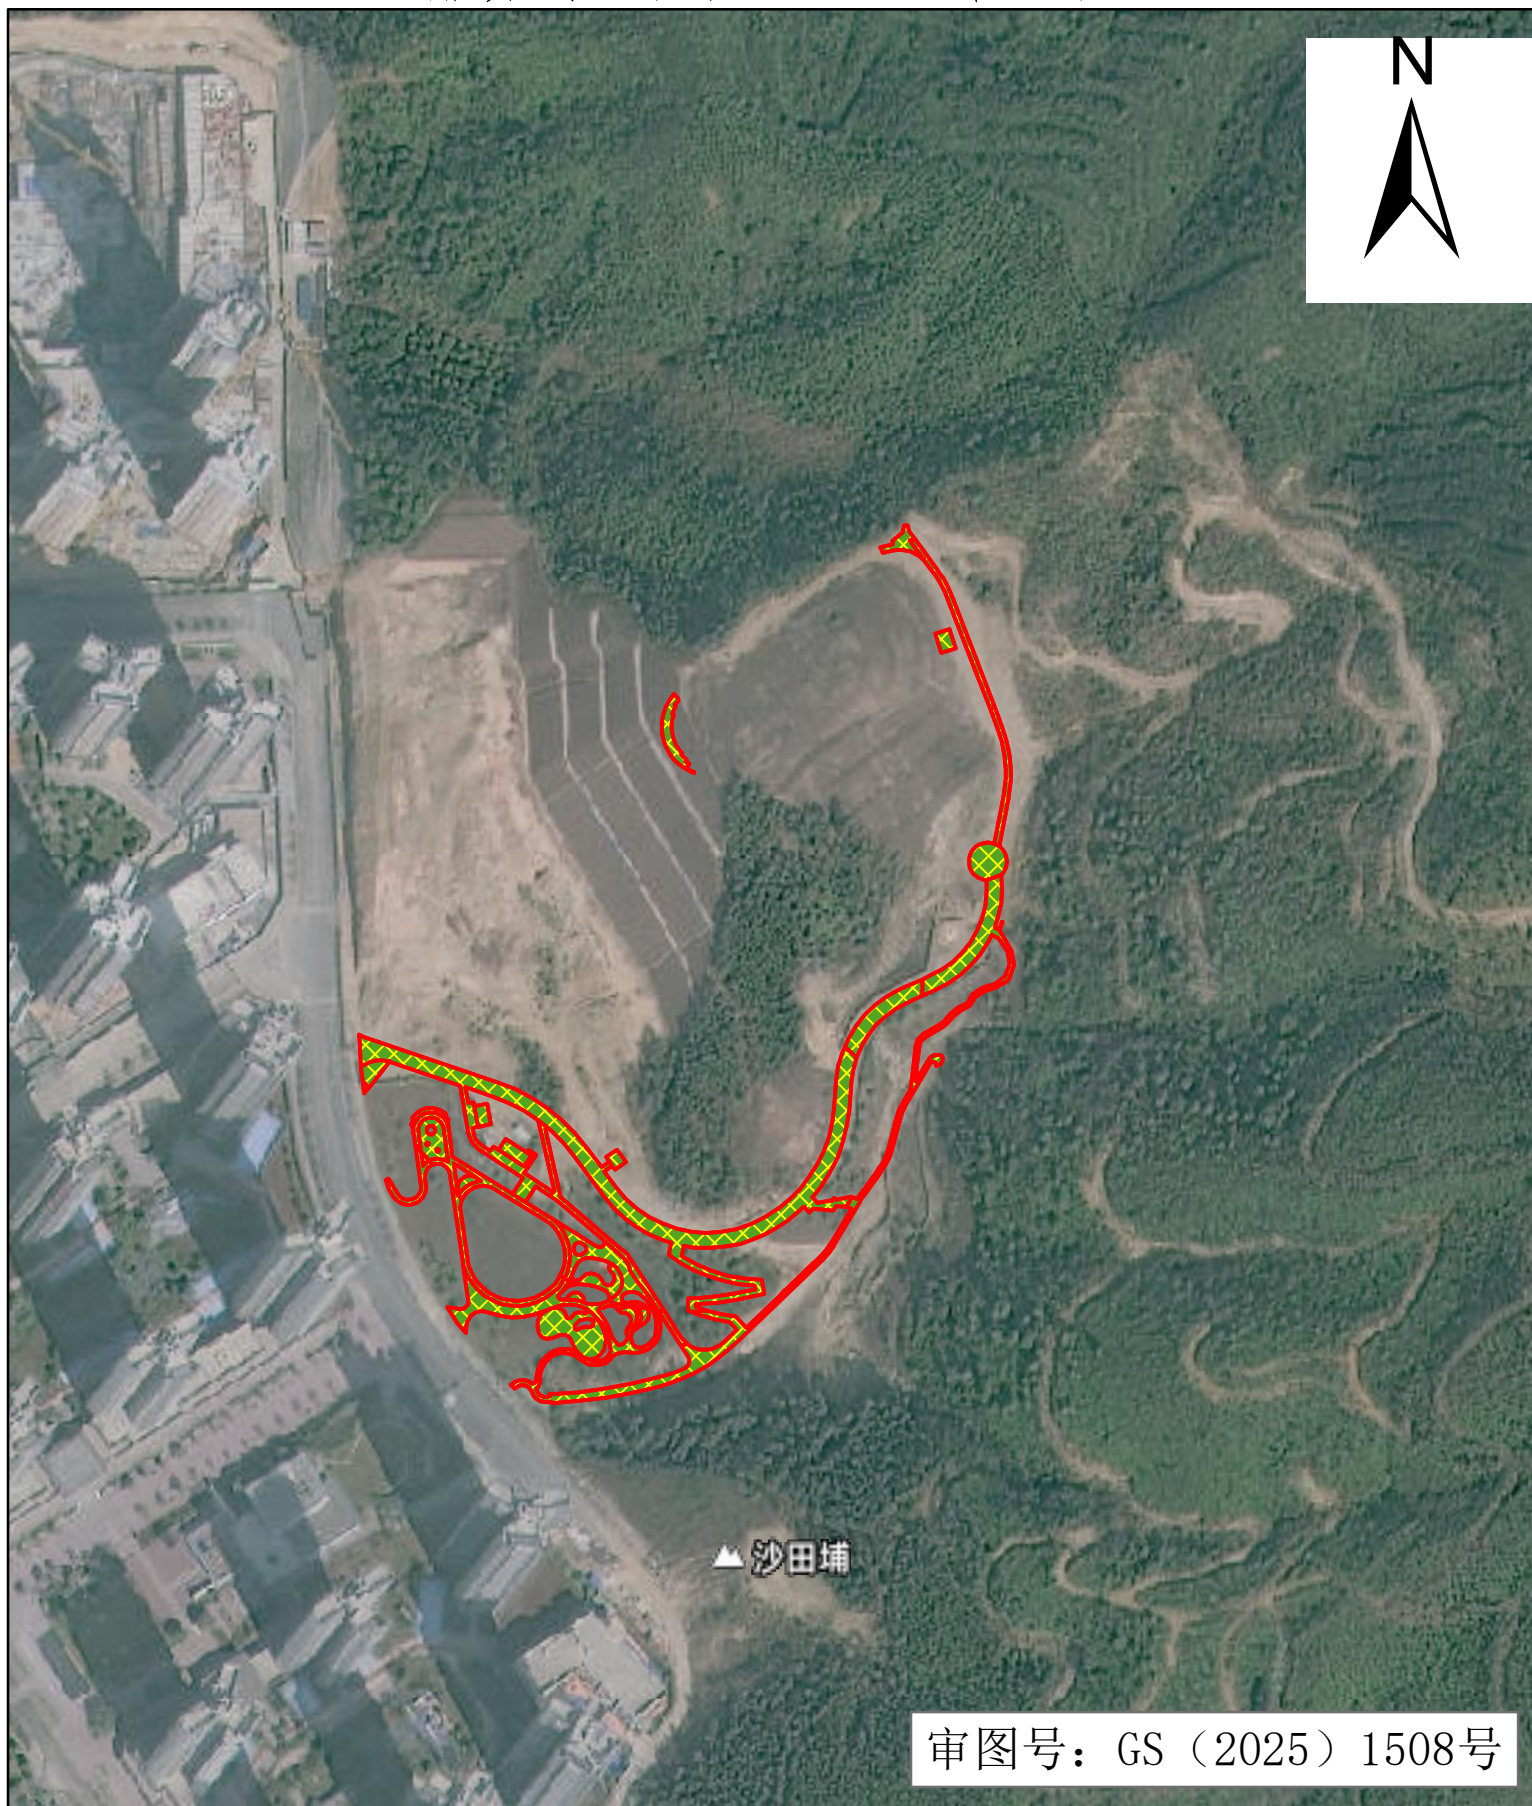

中心区启动区市政配套工程（修筑直接为林业生产经营服务的工程设施）红线范围



中心区启动区市政配套工程（修筑直接为林业生产经营服务的工程设施）林地范围