
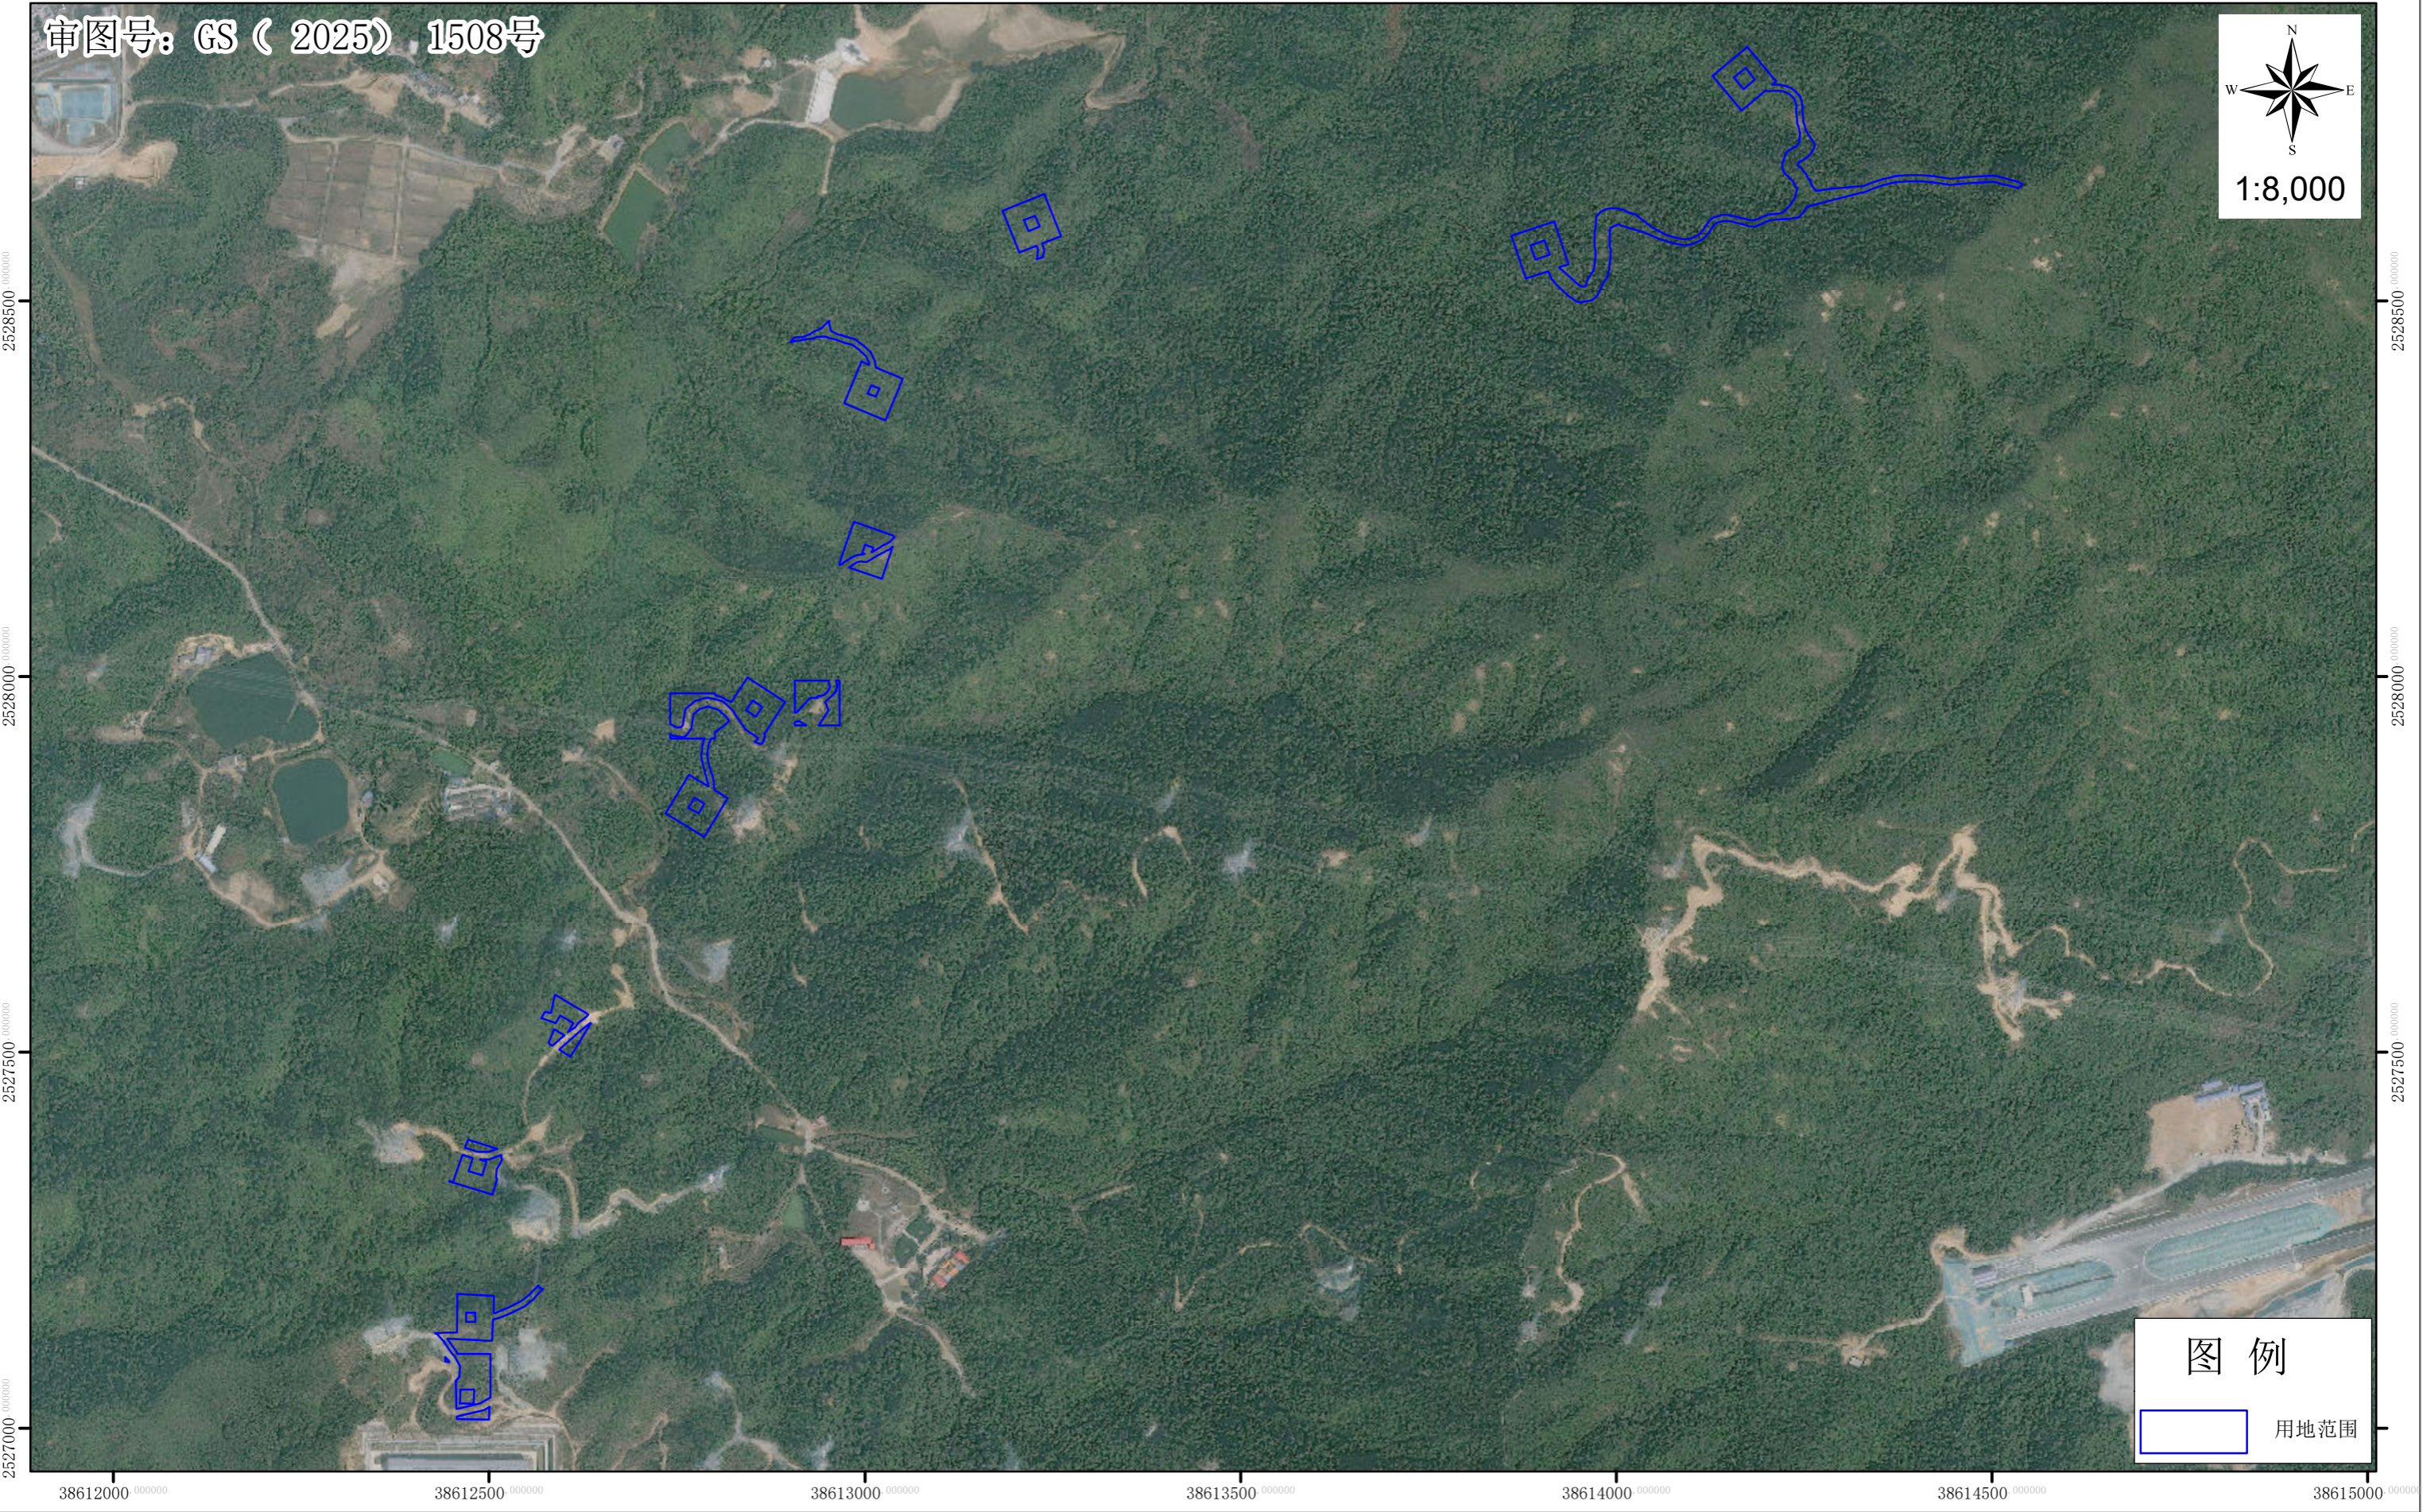



# 500千伏惠州中洞抽水蓄能电站接入系统工程（深汕段临时用地）地理位置图

审图号：GS（2025）1508号

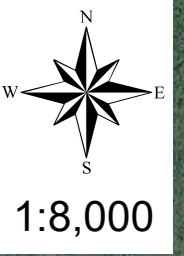

图例

 用地范围