



# 附件1：公示图表

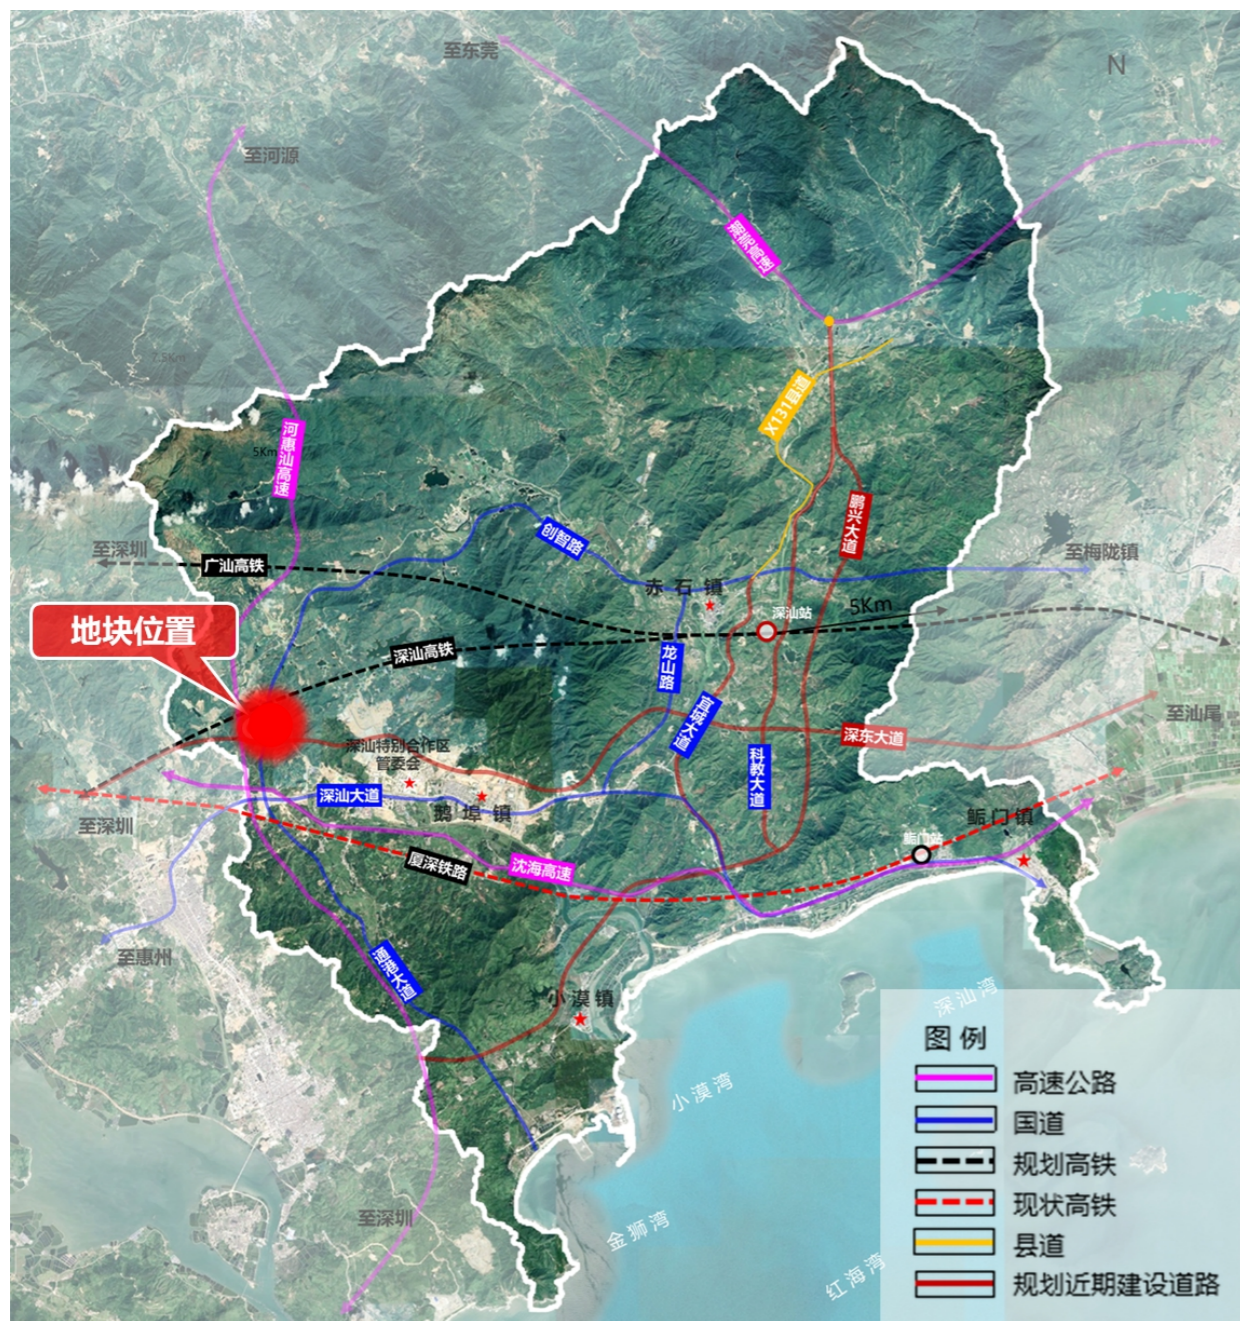

项目所在位置图

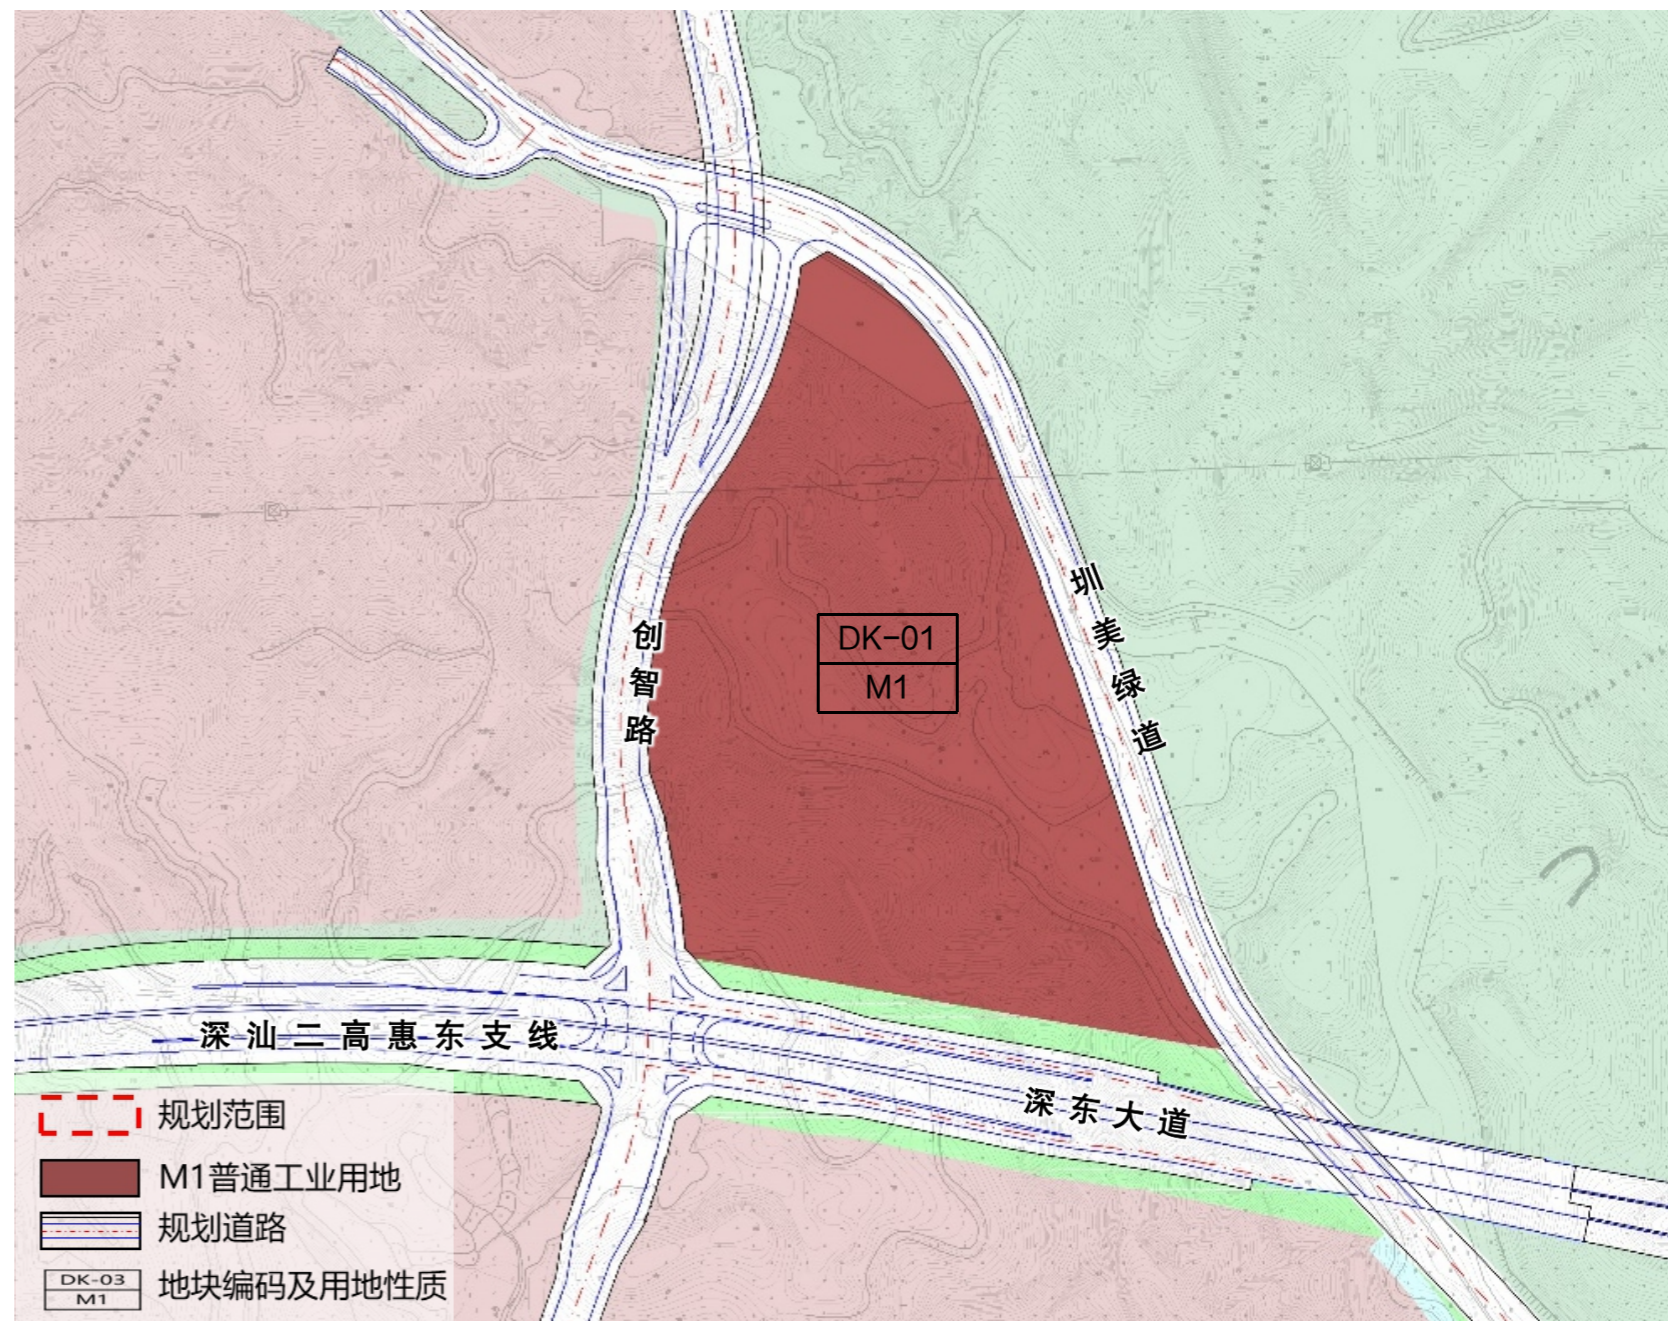

项目土地利用规划方案

地块编码	用地性质	用地代码	用地面积 (m <sup>2</sup> )	容积率	建筑面积 (m <sup>2</sup> )	配套设施项目名称	备注
DK-01	普通工业用地	M1	131992	2.0	263980	---	---