


北坑水库及其配套输水工程(1#隧洞出口施工道路)临时用林采伐范围图

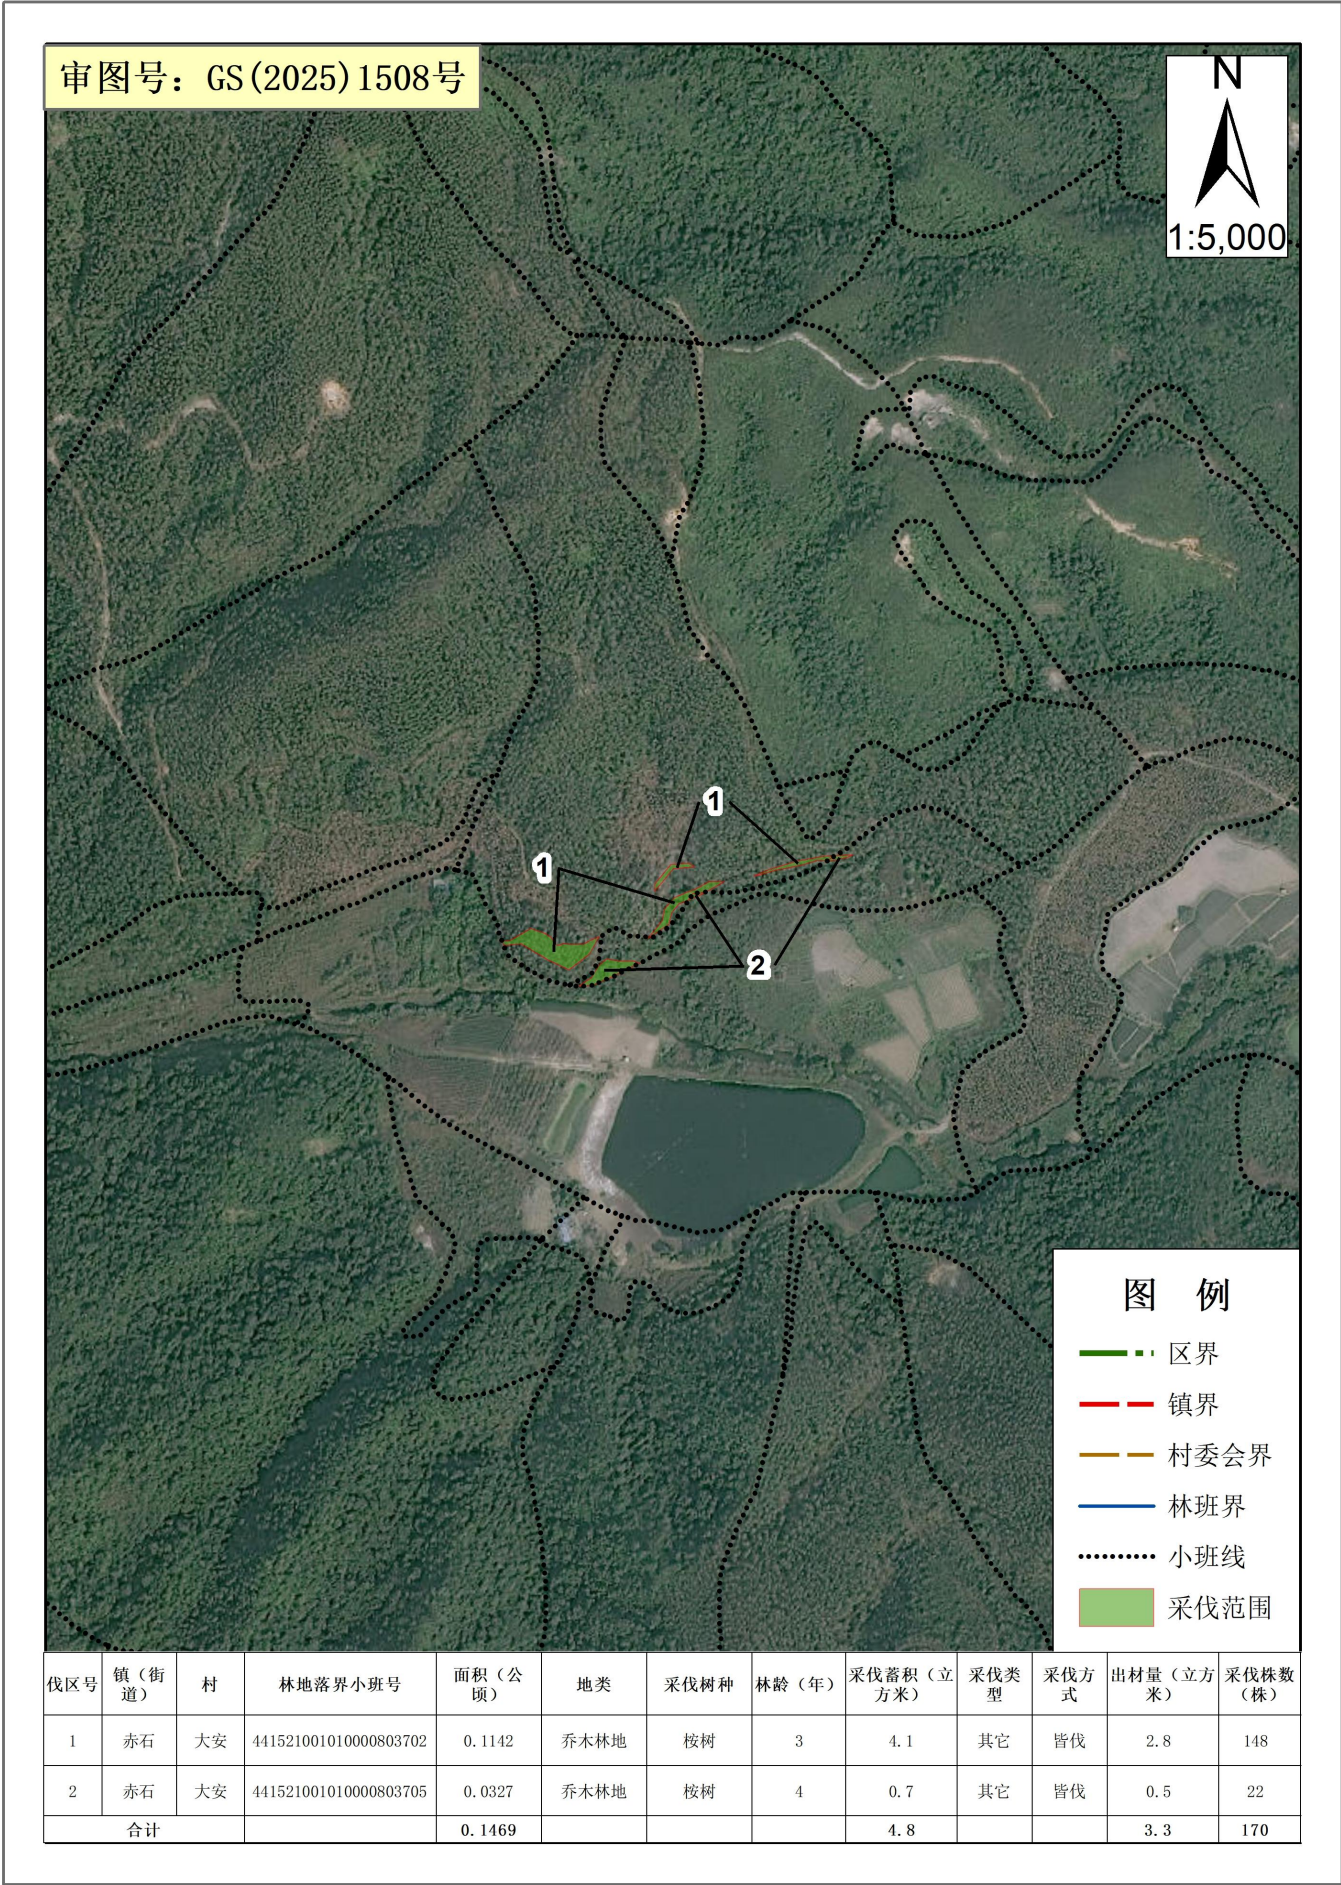

调查人：
编制单位：广州市绿之城园林绿化工程有限公司

制图人：

核查人：
时 间：2026年07月