


附件1：公示图表



项目所在位置图

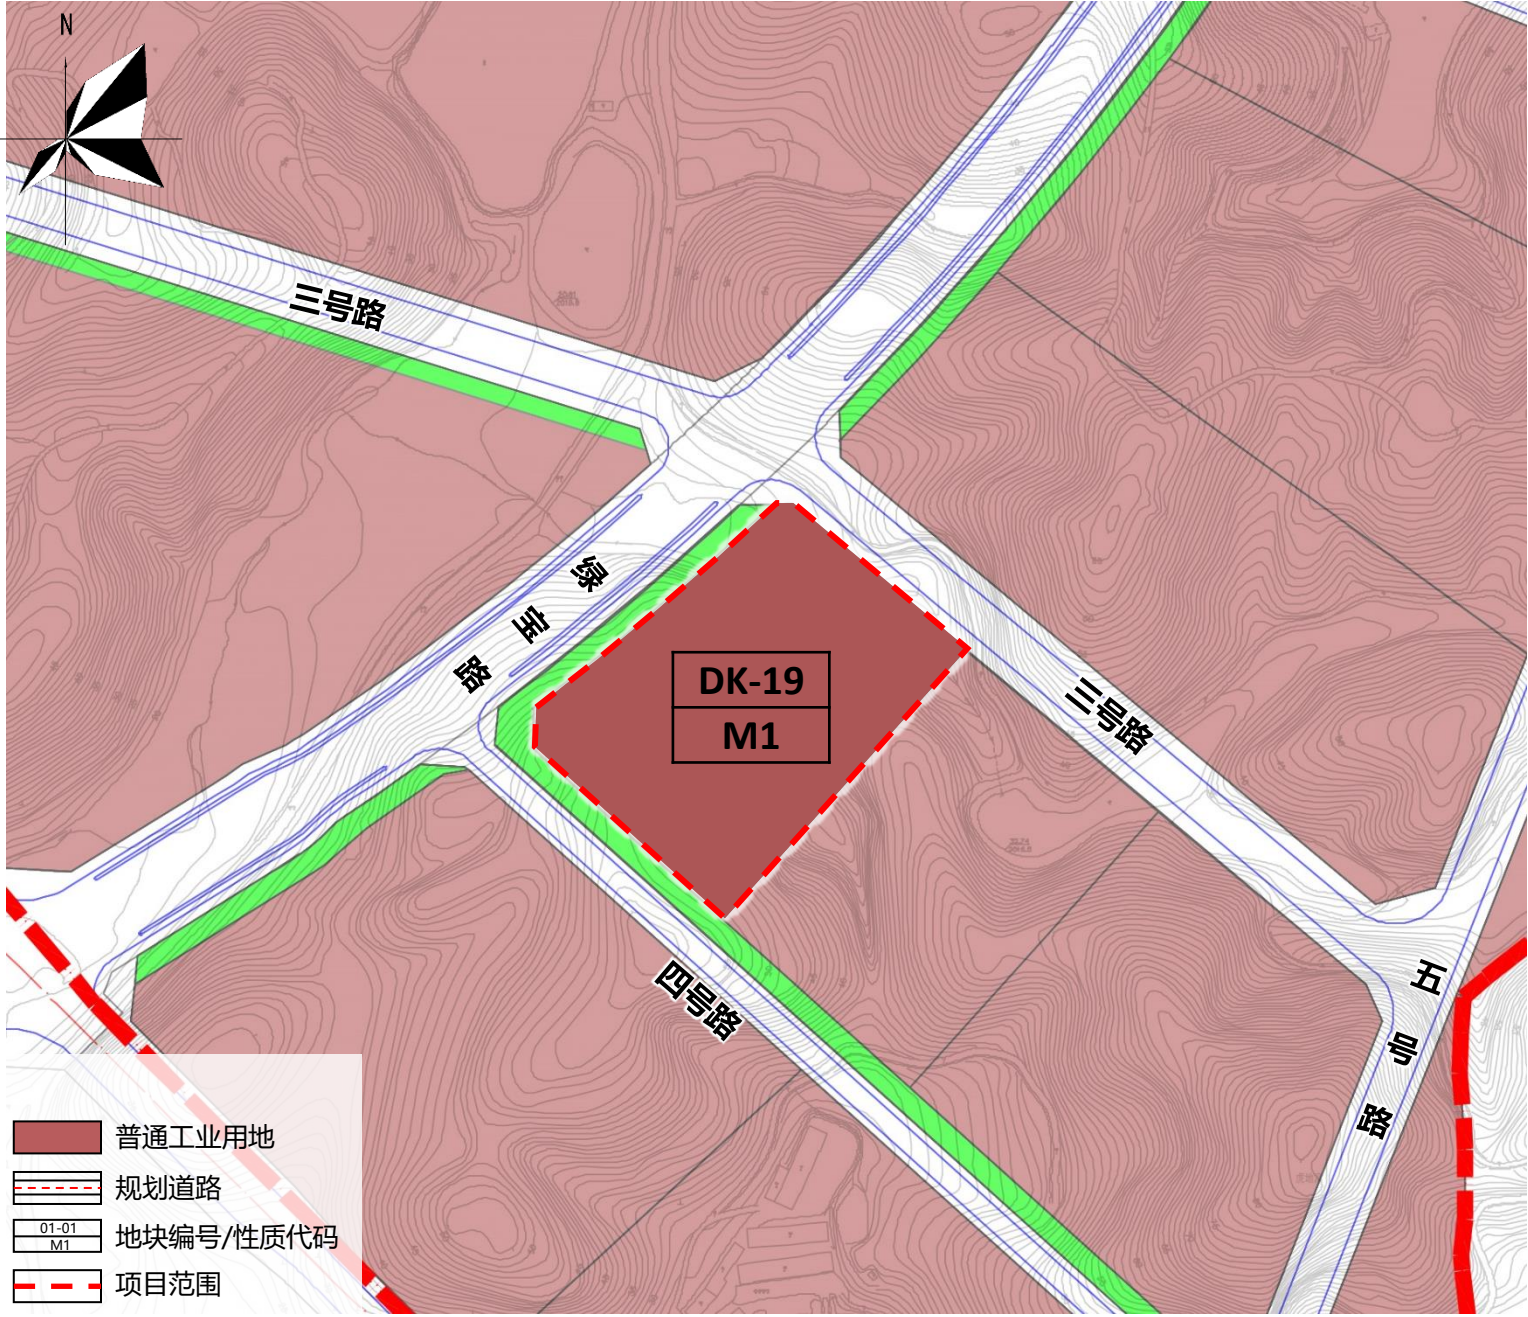

项目土地利用规划方案

用地编号	用地性质	用地代码	用地面积 (m²)	容积率	建筑面积 (m²)	备注
DK-19	普通工业用地	M1	17998	≤1.8	32396	1、建筑限高≤60米。 2、建筑退线等依据《深圳市城市规划标准与准则》（2023年局部修订版）《精细化工企业工程设计防火标准》（GB51283-2020）《氧气站设计规范》（GB50030-2013）进行核定。 3、建筑覆盖率、绿化覆盖率、停车位需专题研究确定。 4、应满足安全应急、生态环保、文物保护等行业主管部门要求。

本规划坐标系统为2000国家大地坐标系，中央子午线115度，高程系统为1985国家高程基准。