



附件1：实施深化方案公示图表

区位图

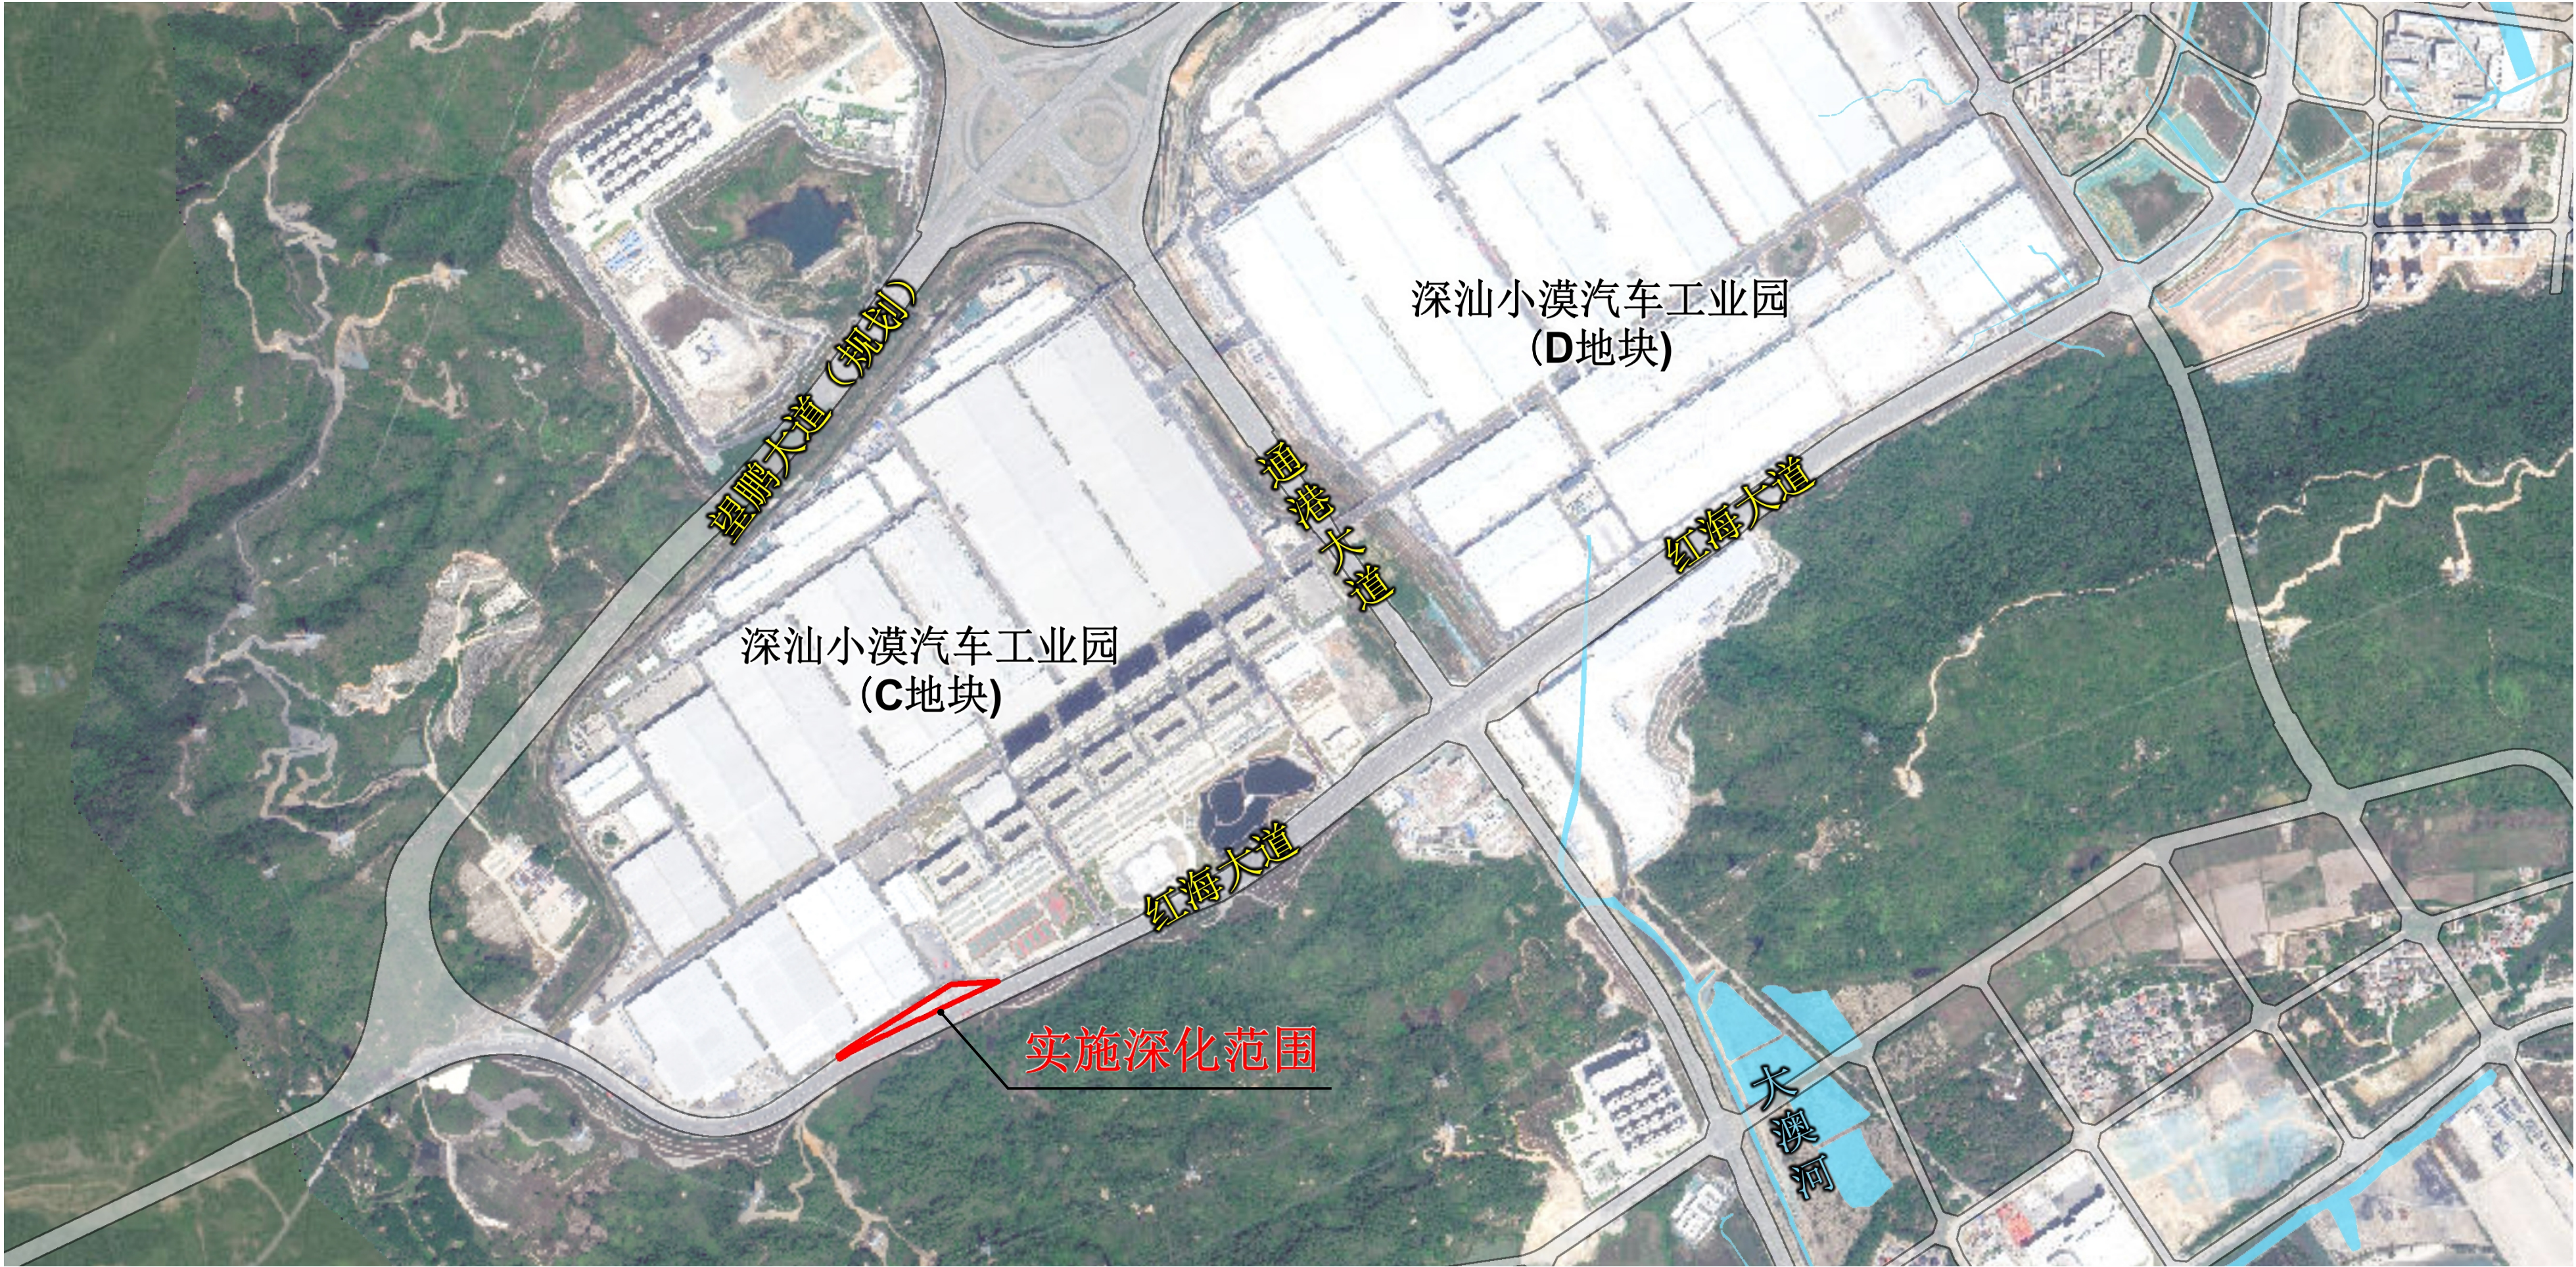


实施深化方案

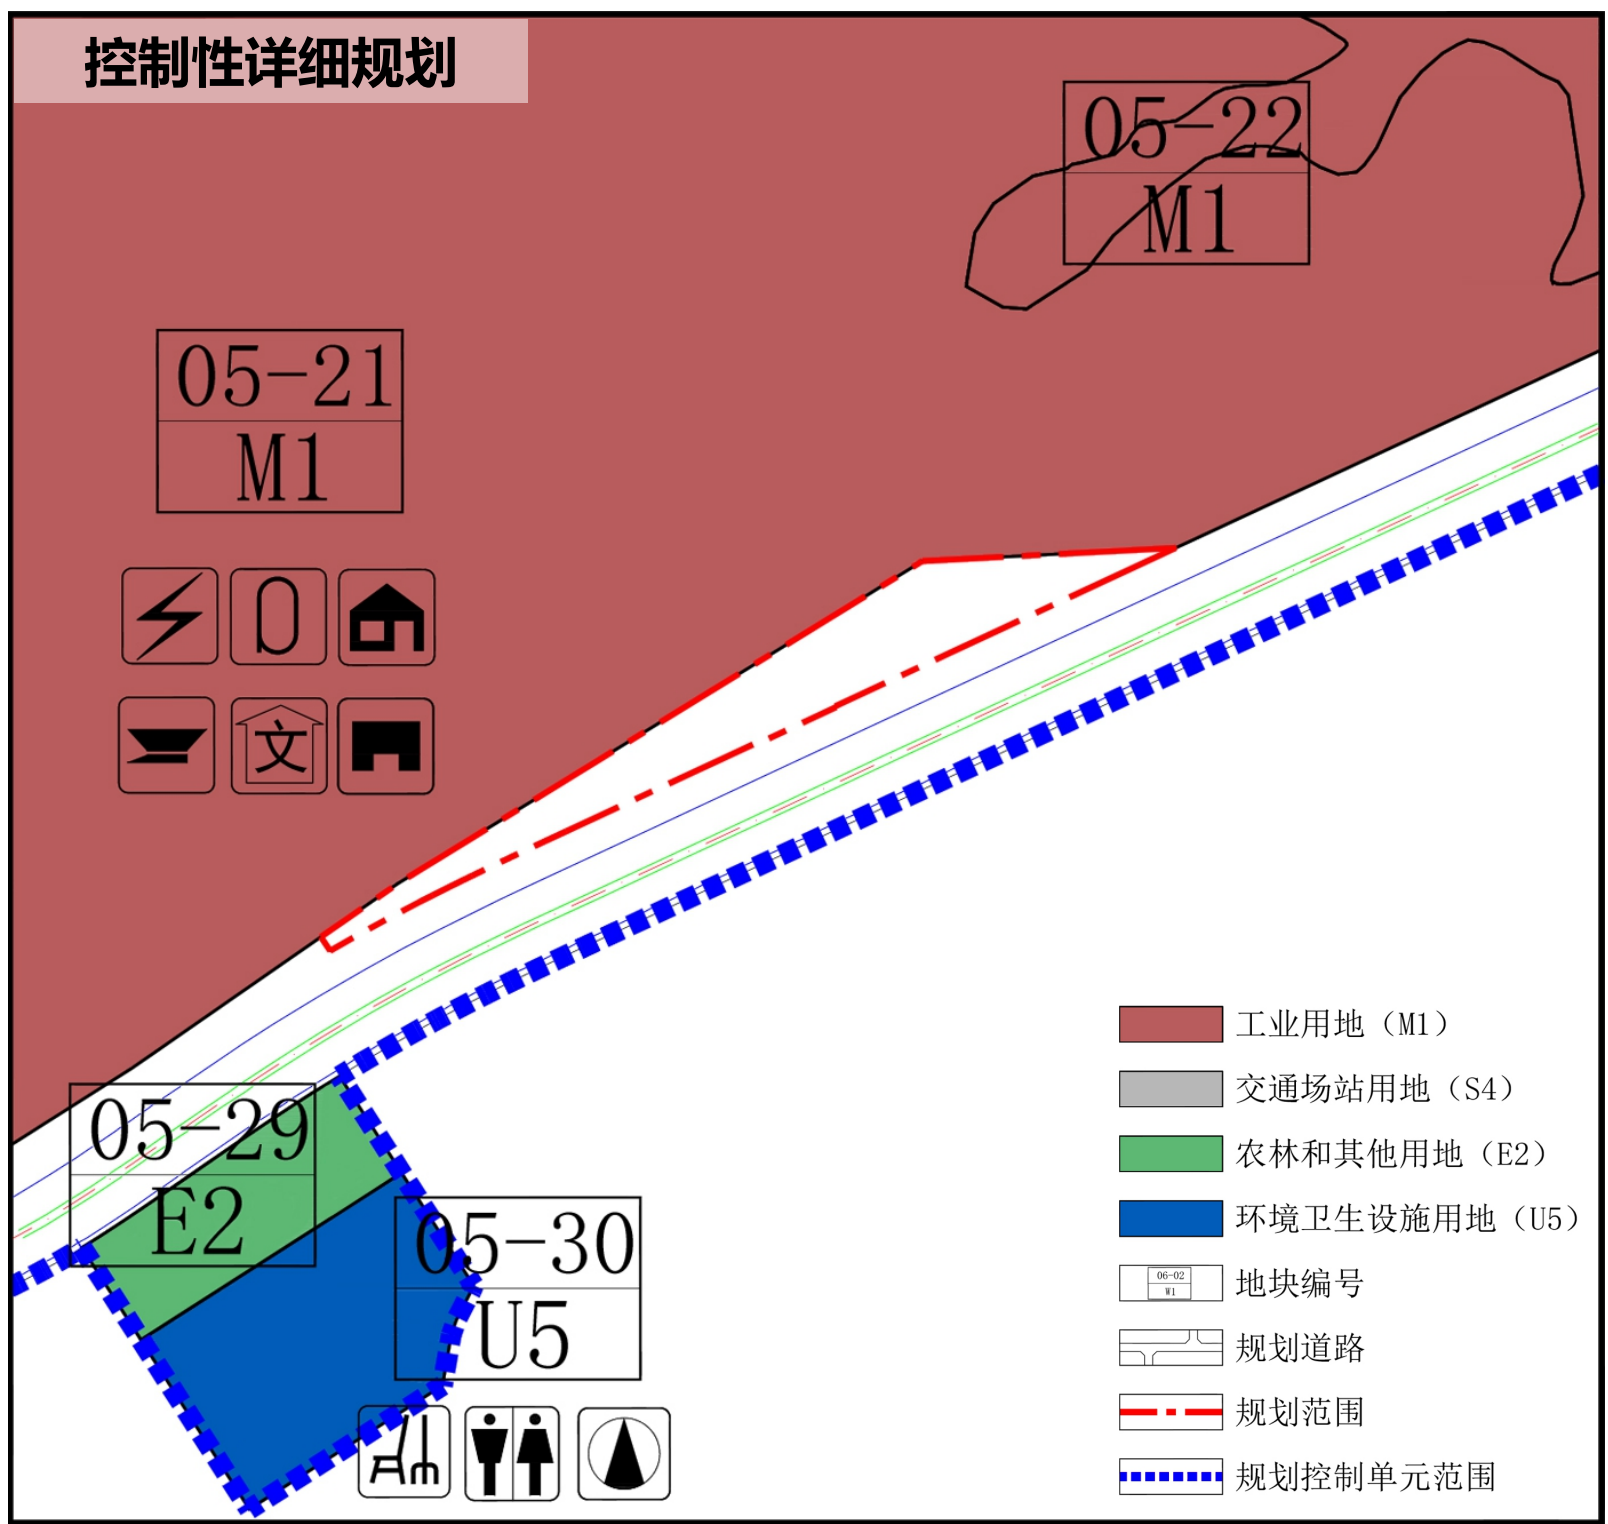

地块控制指标一览表（实施深化前）

地块编号	用地代码	用地性质	用地面积	容积率	配套设施
—	S2	城市道路用地	5824m ²	—	—

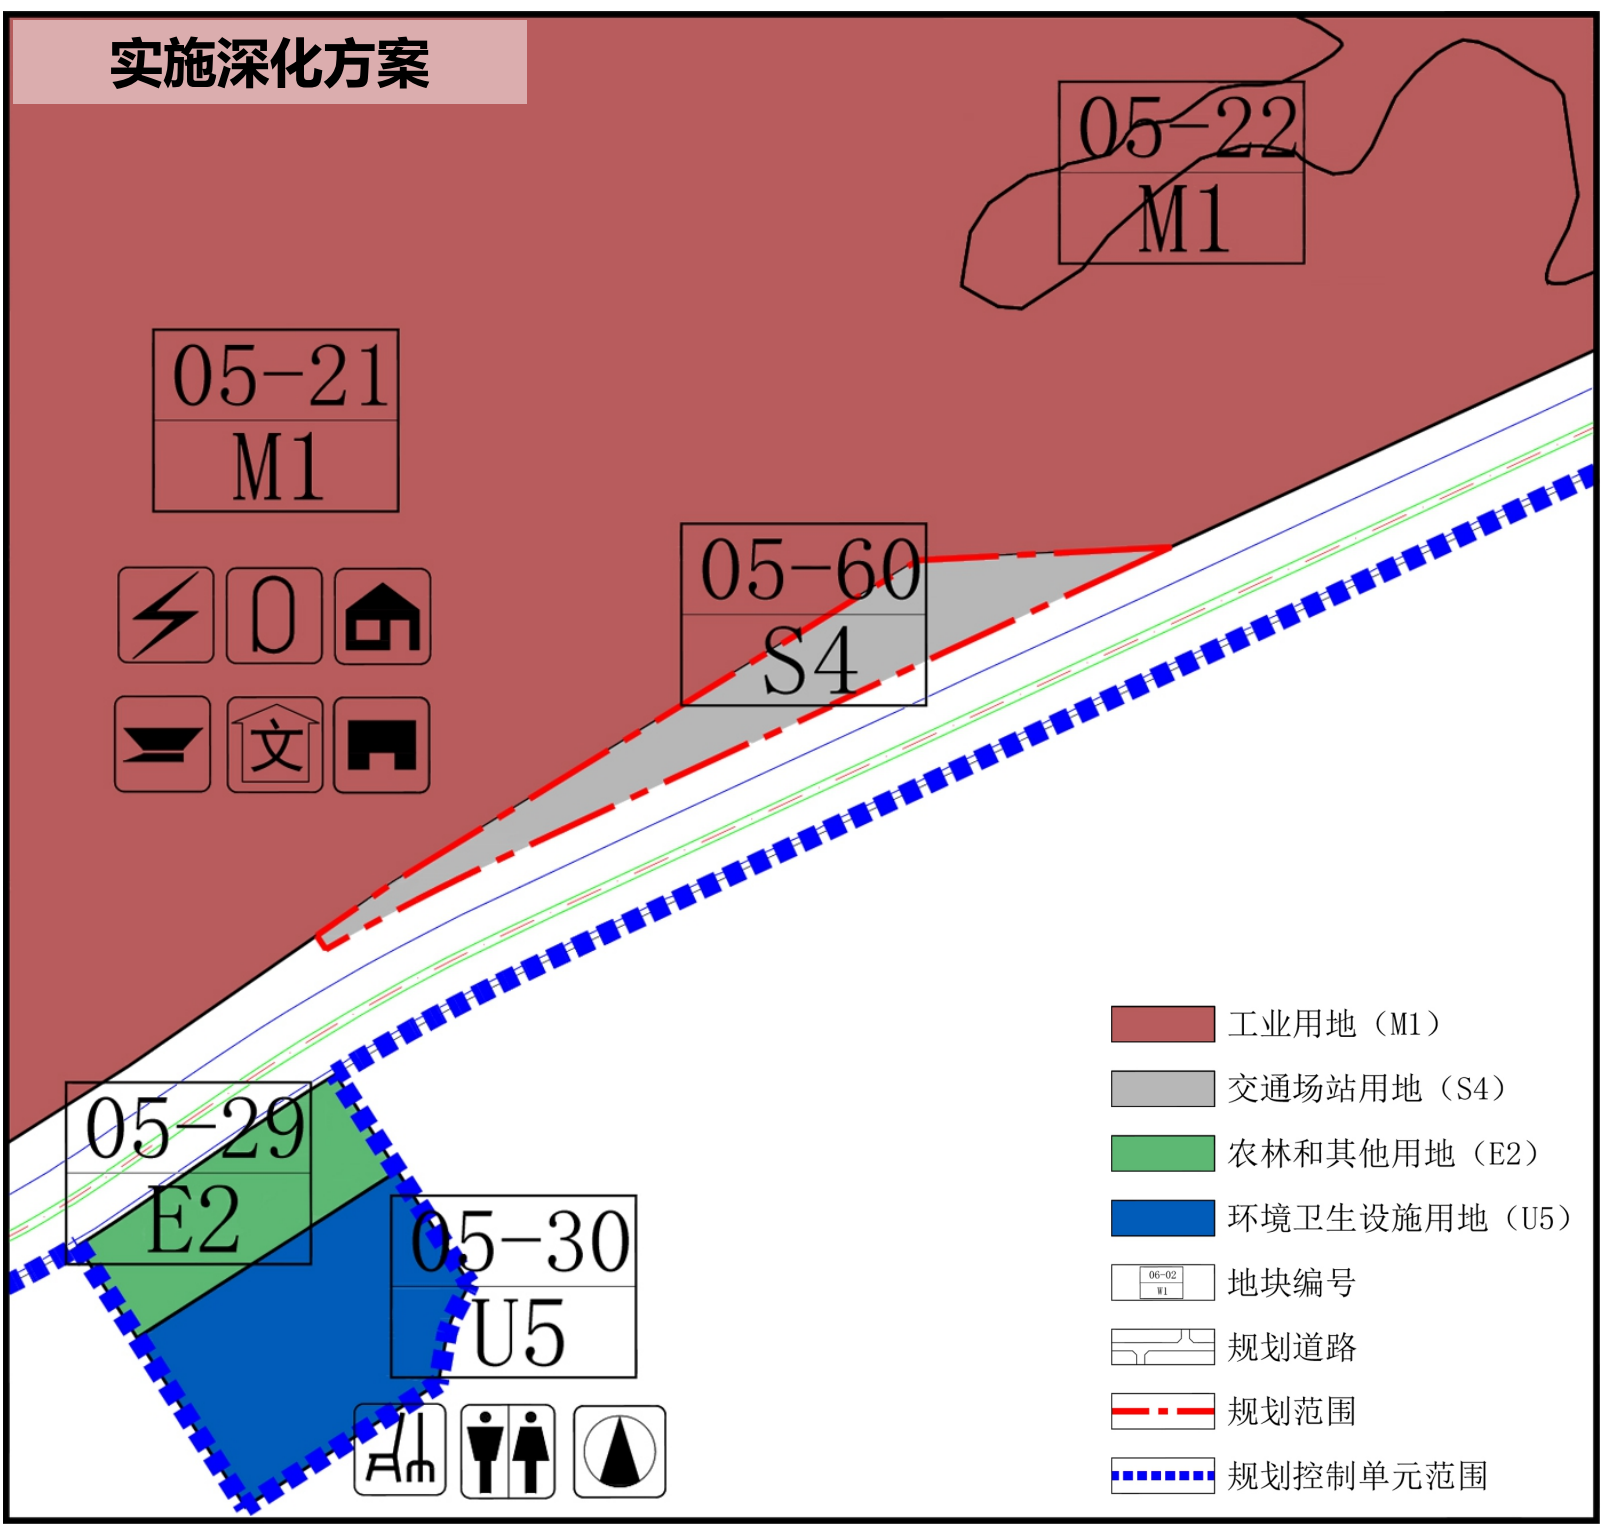

地块控制指标一览表（实施深化后）

地块编号	用地代码	用地性质	用地面积	容积率	配套设施
SSN-05-60	S4	交通场站用地	5824m ²	—	—