


小漠渔港升级改造工程宗海位置图



小漠渔港升级改造工程宗海界址图

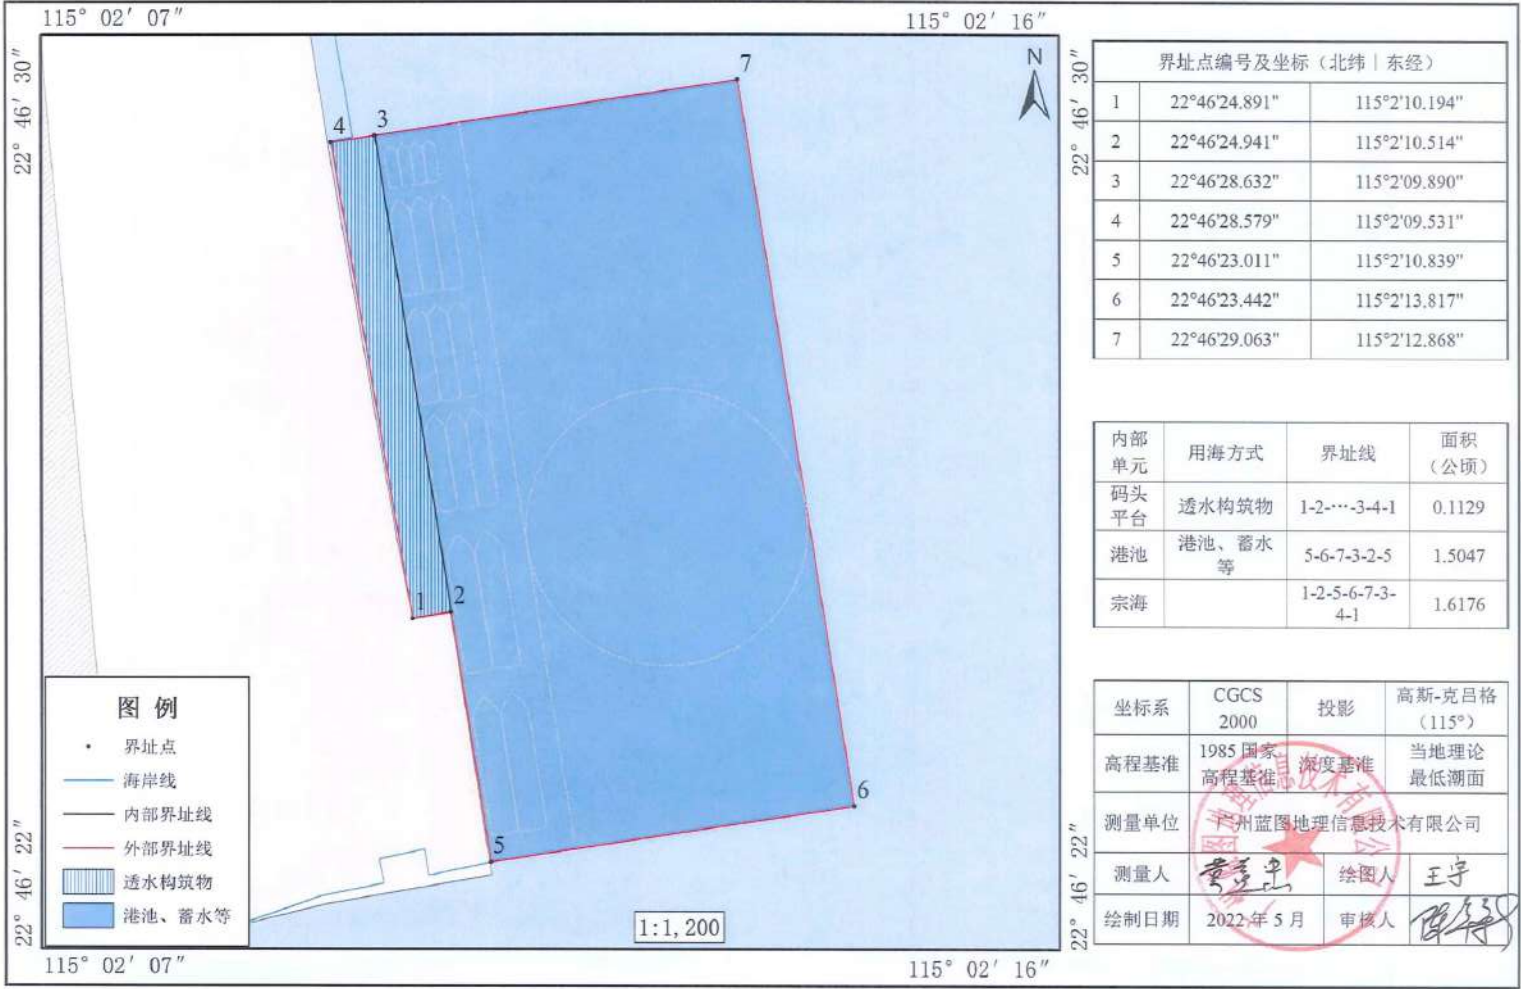

界址点编号及坐标（北纬 东经）		
1	22°46'24.891"	115°2'10.194"
2	22°46'24.941"	115°2'10.514"
3	22°46'28.632"	115°2'09.890"
4	22°46'28.579"	115°2'09.531"
5	22°46'23.011"	115°2'10.839"
6	22°46'23.442"	115°2'13.817"
7	22°46'29.063"	115°2'12.868"

内部单元	用海方式	界址线	面积（公顷）
码头平台	透水构筑物	1-2-...-3-4-1	0.1129
港池	港池、蓄水等	5-6-7-3-2-5	1.5047
宗海		1-2-5-6-7-3-4-1	1.6176

坐标系	CGCS 2000	投影	高斯-克吕格（115°）
高程基准	1985 国家高程基准	深度基准	当地理论最低潮面
测量单位	广州蓝图地理信息技术有限公司		
测量人	黄彦忠	绘图人	王宇
绘制日期	2022年5月	审核人	陈伟