


附件： 1.公示图表

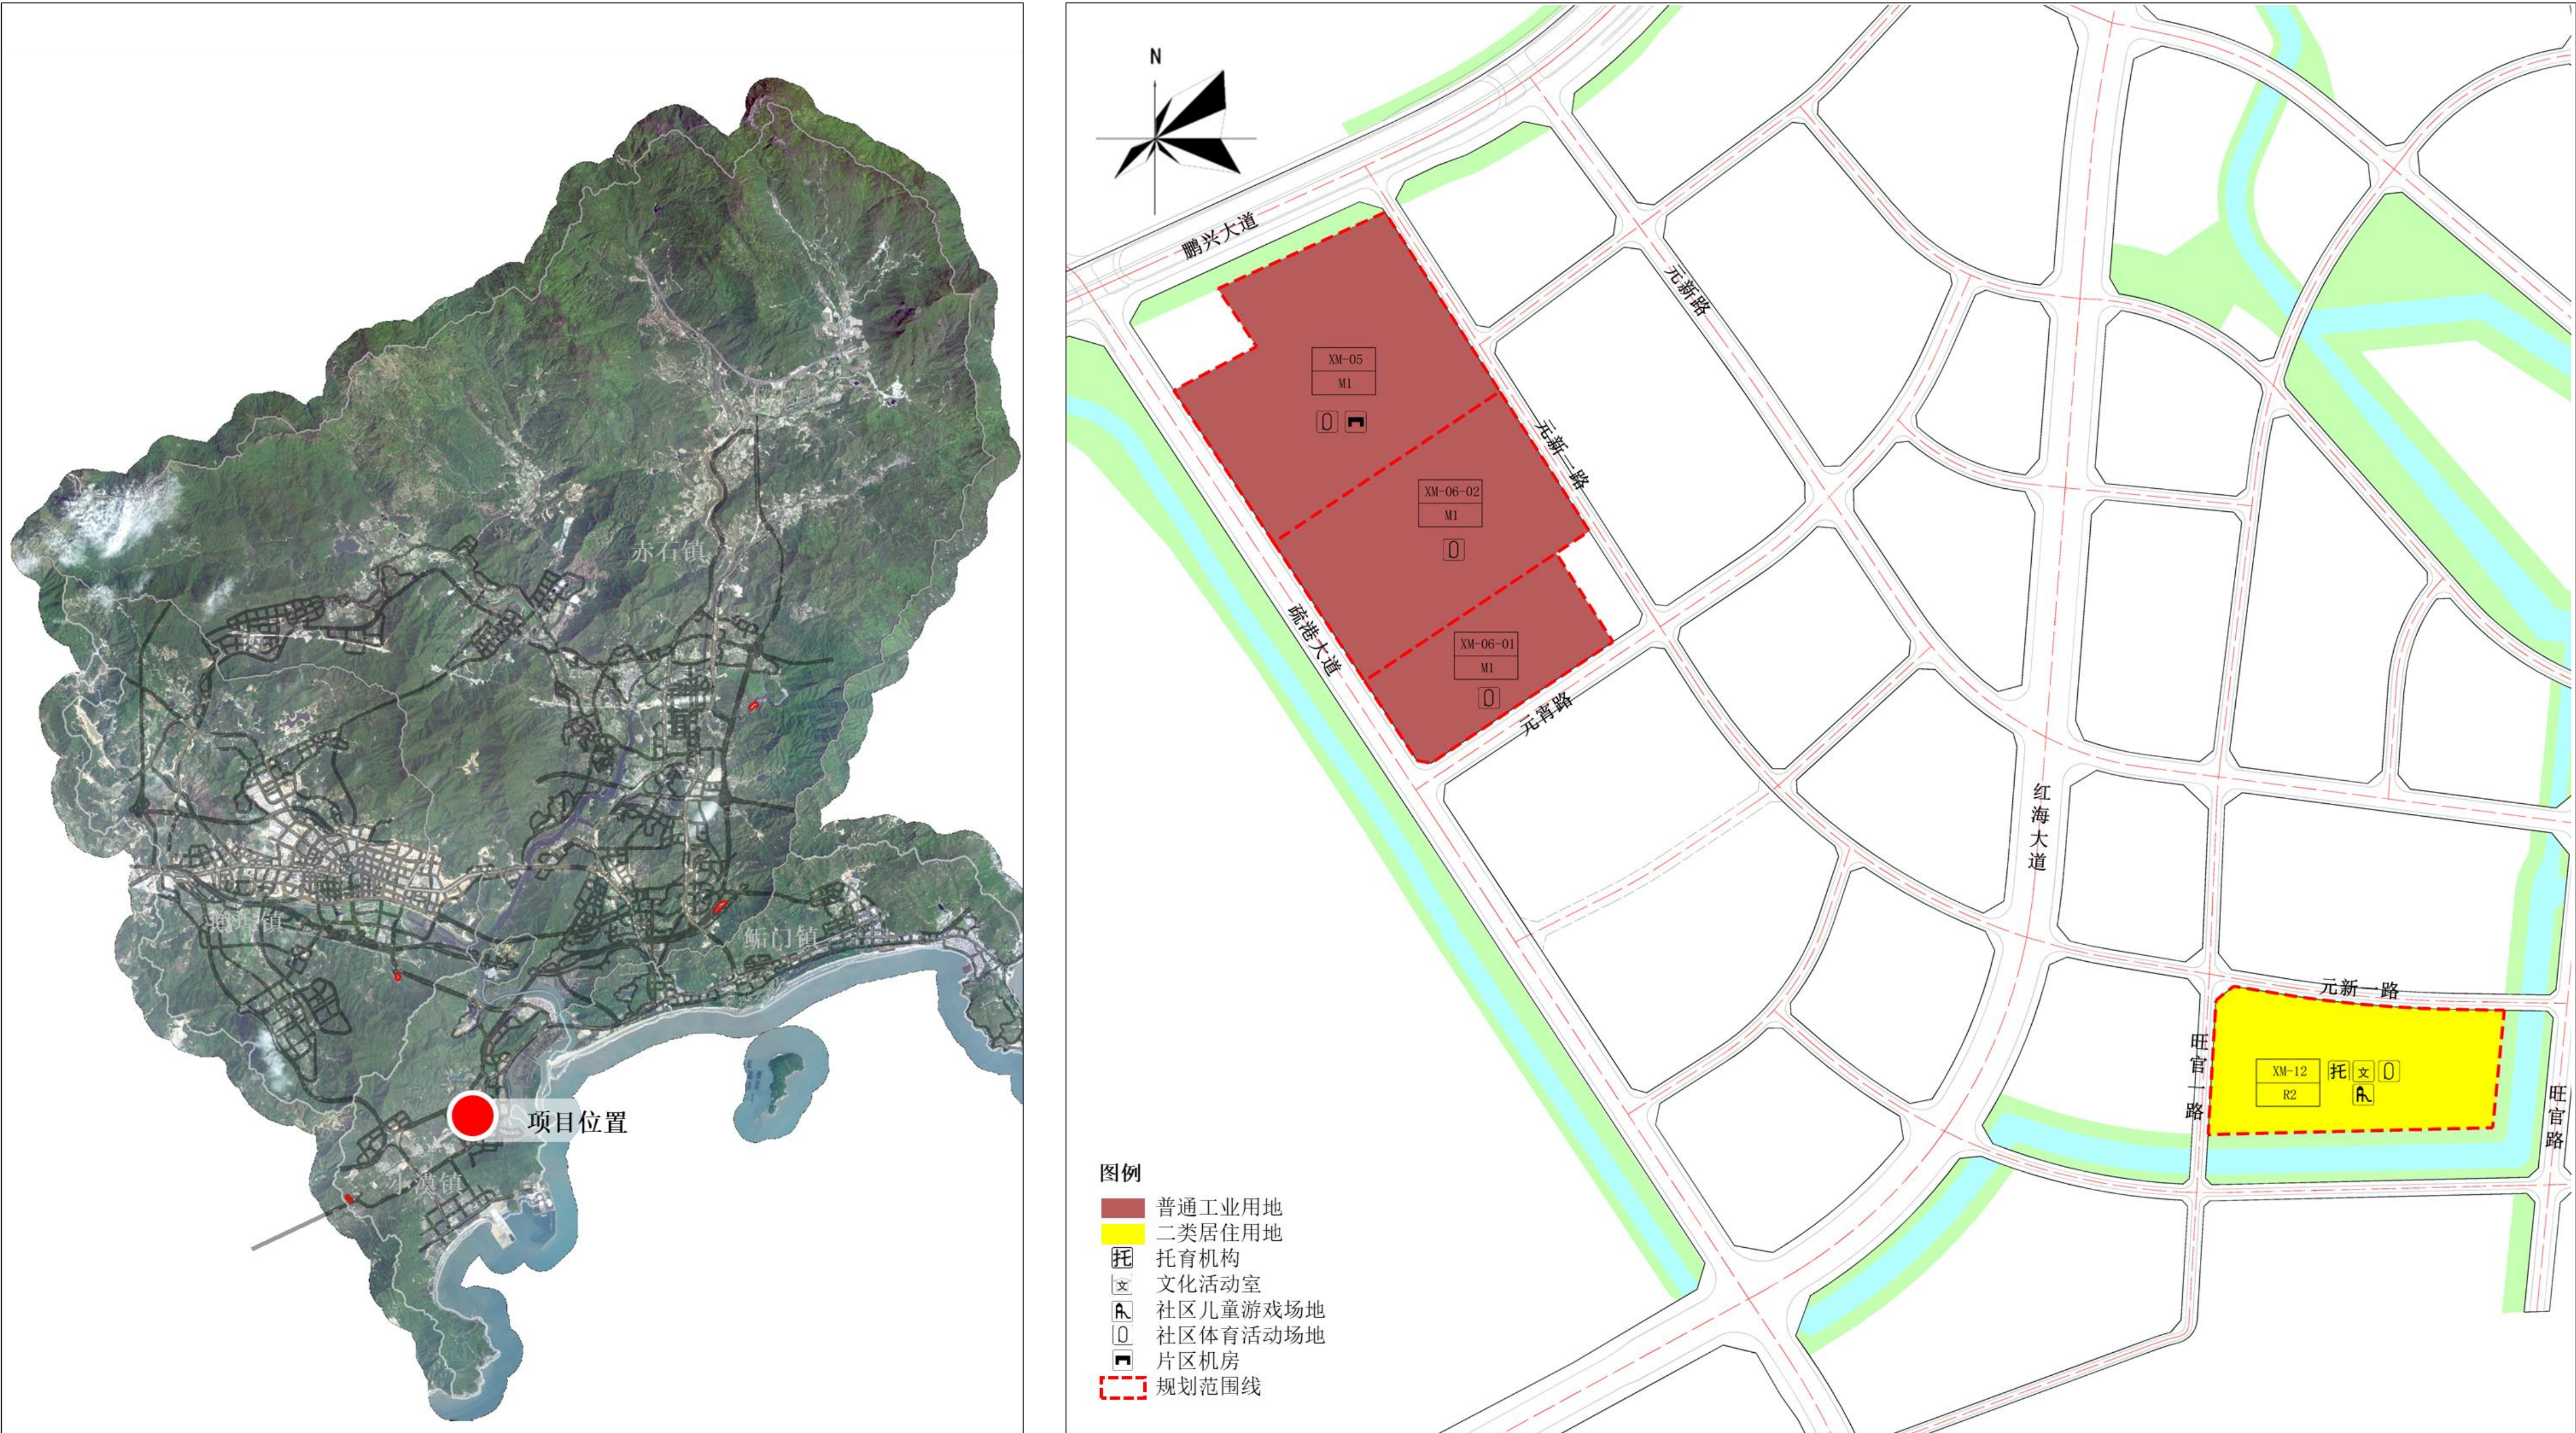

选址位置示意图

选址地块土地利用规划图

地块编号	用地性质	用地代码	用地面积（m²）	容积率	计容积率建筑面积（m²）	配套设施	备注
XM-05	普通工业用地	M1	56601	3.0	169803	片区汇聚机房180m² 社区体育活动场地	1. 主导用途为厂房，主导用途的建筑面积不宜低于总建筑面积的70%； 2. 建筑高度：厂房建筑≤60米，其他建筑≤80米； 3. 绿化覆盖率、建筑覆盖率、建筑退线、停车位、社区体育活动场地等其他未尽事宜按《深标》核定。
XM-06-01	普通工业用地	M1	23777	3.0	71331	社区体育活动场地	
XM-06-02	普通工业用地	M1	44254	3.0	132762	社区体育活动场地	
XM-12	二类居住用地	R2	36469	3.1	113053	托机构500m² 文化活动室1000m² 社区体育活动场地 社区儿童游戏场地	1. 主导用途为住宅，主导用途建筑面积不宜低于总建筑面积的70%； 2. 建筑高度≤80米； 3. 绿化覆盖率、建筑覆盖率、建筑退线、公共空间、停车位、社区体育活动场地等其他未尽事宜按《深标》核定。

指标表（2000-115坐标系）