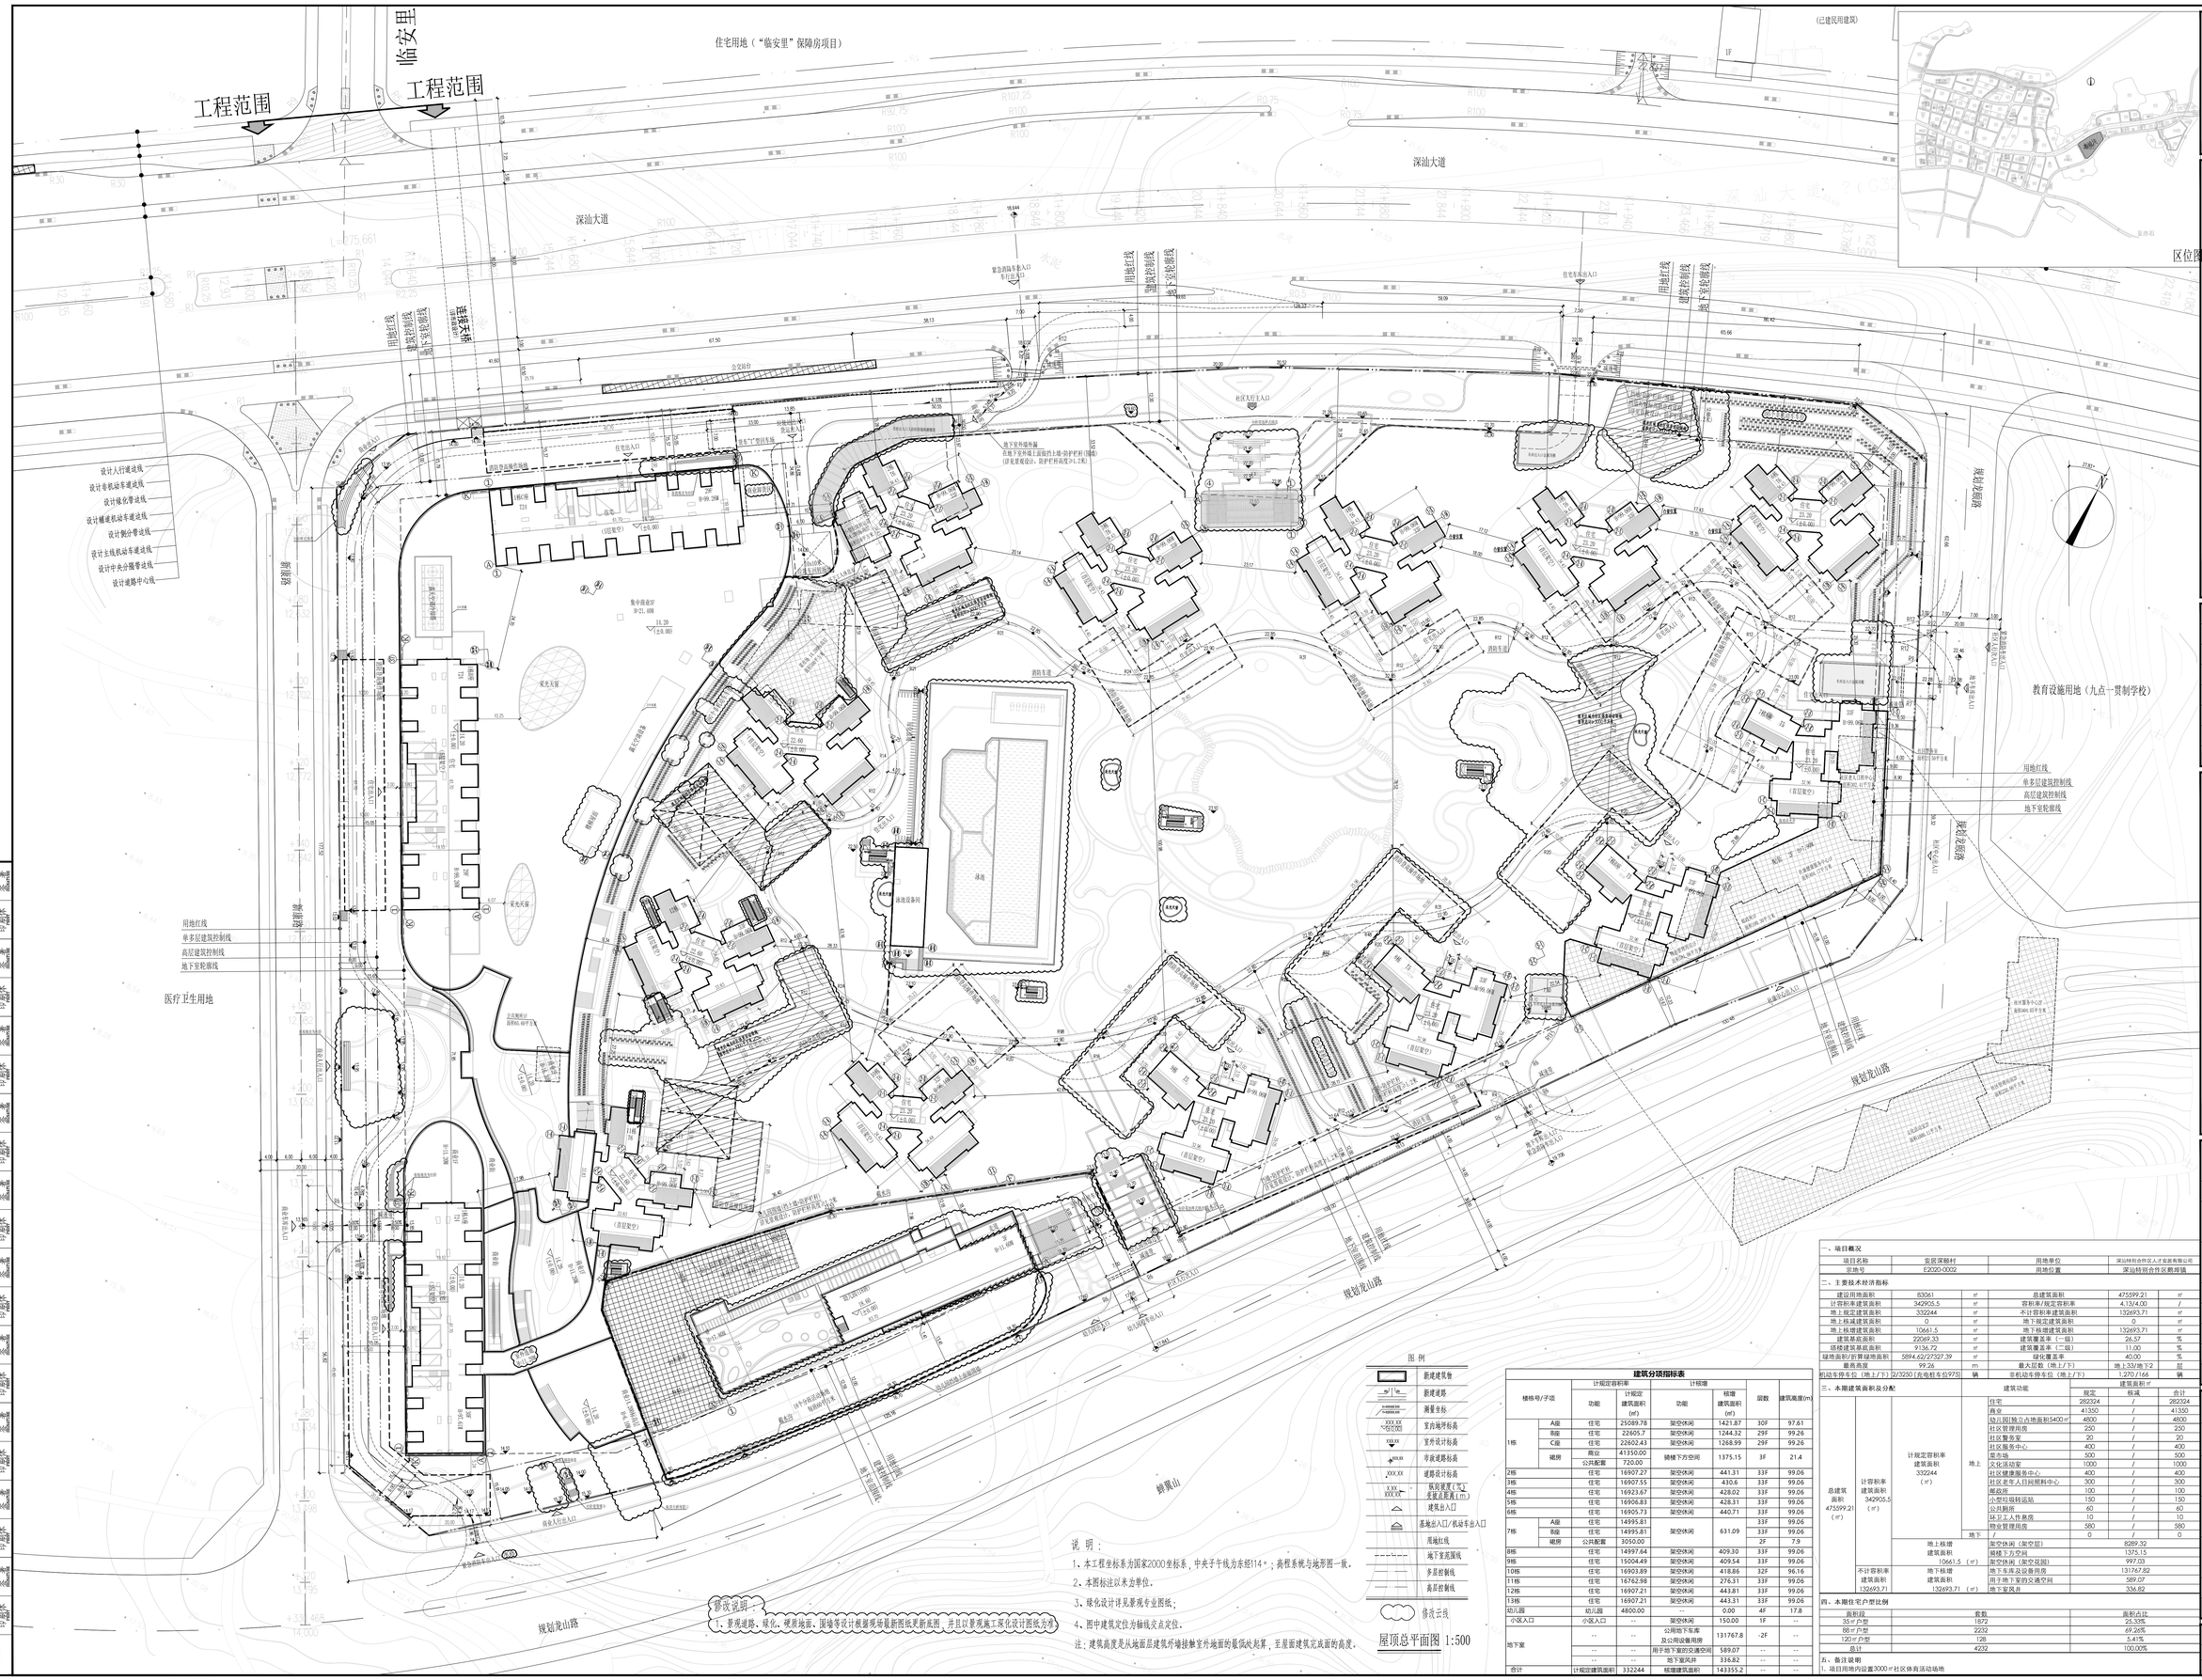
住宅用地（“临安里”保障房项目）
临安里
工程范围
工程范围
深汕大道
深汕大道
（已建民用建筑）
区位图
教育设施用地（九点一贯制学校）
医疗卫生用地
规划龙山路
规划龙山路
规划龙山路
用地红线
单多层建筑控制线
高层建筑控制线
地下室轮廓线
设计人行道边线
设计车机动车道边线
设计绿化带边线
设计辅道机动车道边线
设计侧分带边线
设计主线机动车道边线
设计中央分隔带边线
设计道路中心线
社区入行主入口
住宅出入口
住宅主入口
住宅次入口
幼儿园出入口
消防车道
集中微收示
步行1.00M
集中微收示
步行1.00M
光光天窗
泳池
泳池设备间
（前层架空）
（前层架空）
（前层架空）