望鹏大道(深东大道至通港大道)建设工程（深汕湾互通连接道路临时）使用林地伐区设计影像图

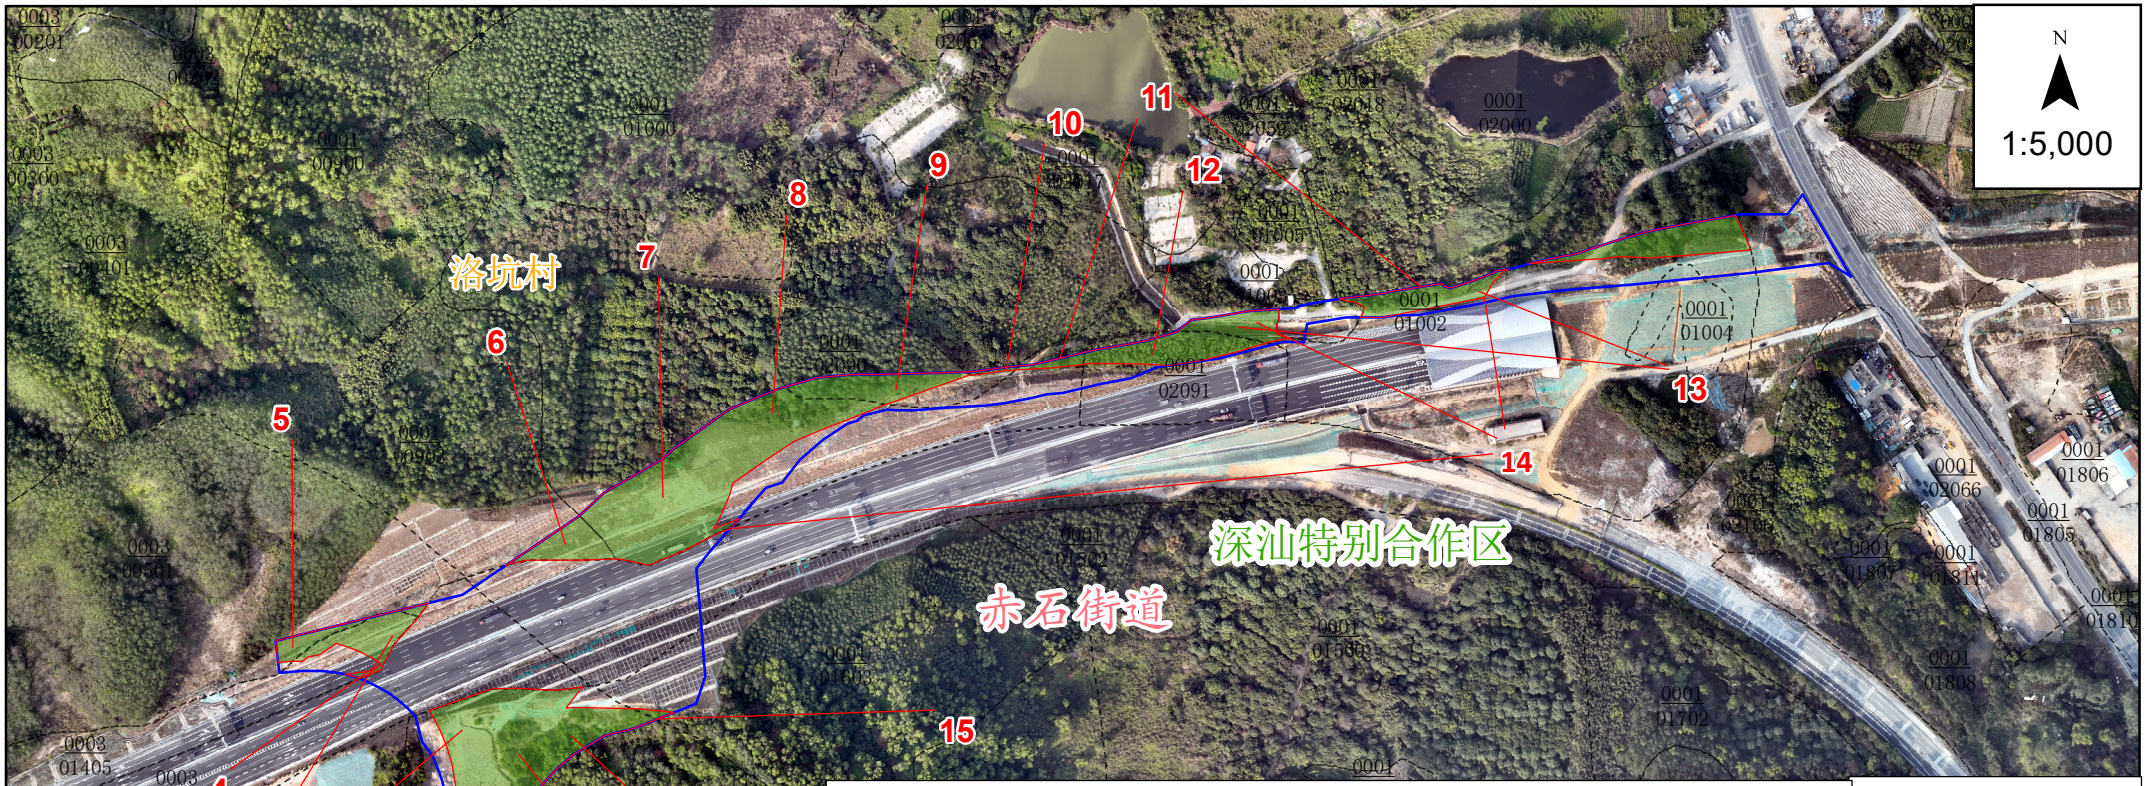

广东省森林采伐伐区作业设计汇总表

序号	地籍号	采伐树种	伐区面积（公顷）	伐区蓄积(立方米)	经济材出材量(立方米)	采伐剩余物(吨)	采伐株数(株)
1	441521001012000300702	阔叶混交林	0.1047	3.22	1.71	1.13	145
2	441521001012000300702	/	0.5943	/	/	/	0
3	441521001012000301405	/	0.1164	/	/	/	0
4	441521001012000301405	/	0.0061	/	/	/	0
5	441521001012000300501	/	0.0579	/	/	/	0
6	441521001012000100903	/	0.1055	/	/	/	0
7	441521001012000101002	/	0.6726	/	/	/	0
8	441521001012000101002	荔枝（龙眼）	0.3458	0.00	0.00	0.00	229
9	441521001012000102090	桉树	0.1494	4.09	0.00	2.25	368
10	441521001012000102090	桉树	0.0050	0.14	0.00	0.08	12
11	441521001012000101002	荔枝（龙眼）	0.1272	0.00	0.00	0.00	84
12	441521001012000102091	其它硬阔	0.1578	8.47	4.49	2.99	393
13	441521001012000102091	/	0.0046	/	/	/	0
14	441521001012000101002	/	0.1277	/	/	/	0
15	441521001012000101603	桉树	0.0075	0.42	0.27	0.08	19
16	441521001012000300702	阔叶混交林	0.1985	12.05	6.38	4.25	560
合计			**2.7810**	**28.39**	**12.85**	**10.78**	**1810**

图 例

1. 2. . . 采伐序号

镇界线

村界线

小班界线

0001 / 00001 林班号 / 小班号

临时用地红线

采伐红线

采伐区域范围

审图号 GS(2024)0568号