



# 华润海丰项目#3、#4机组扩建工程海洋水质智能监控平台及浮标宗海位置图

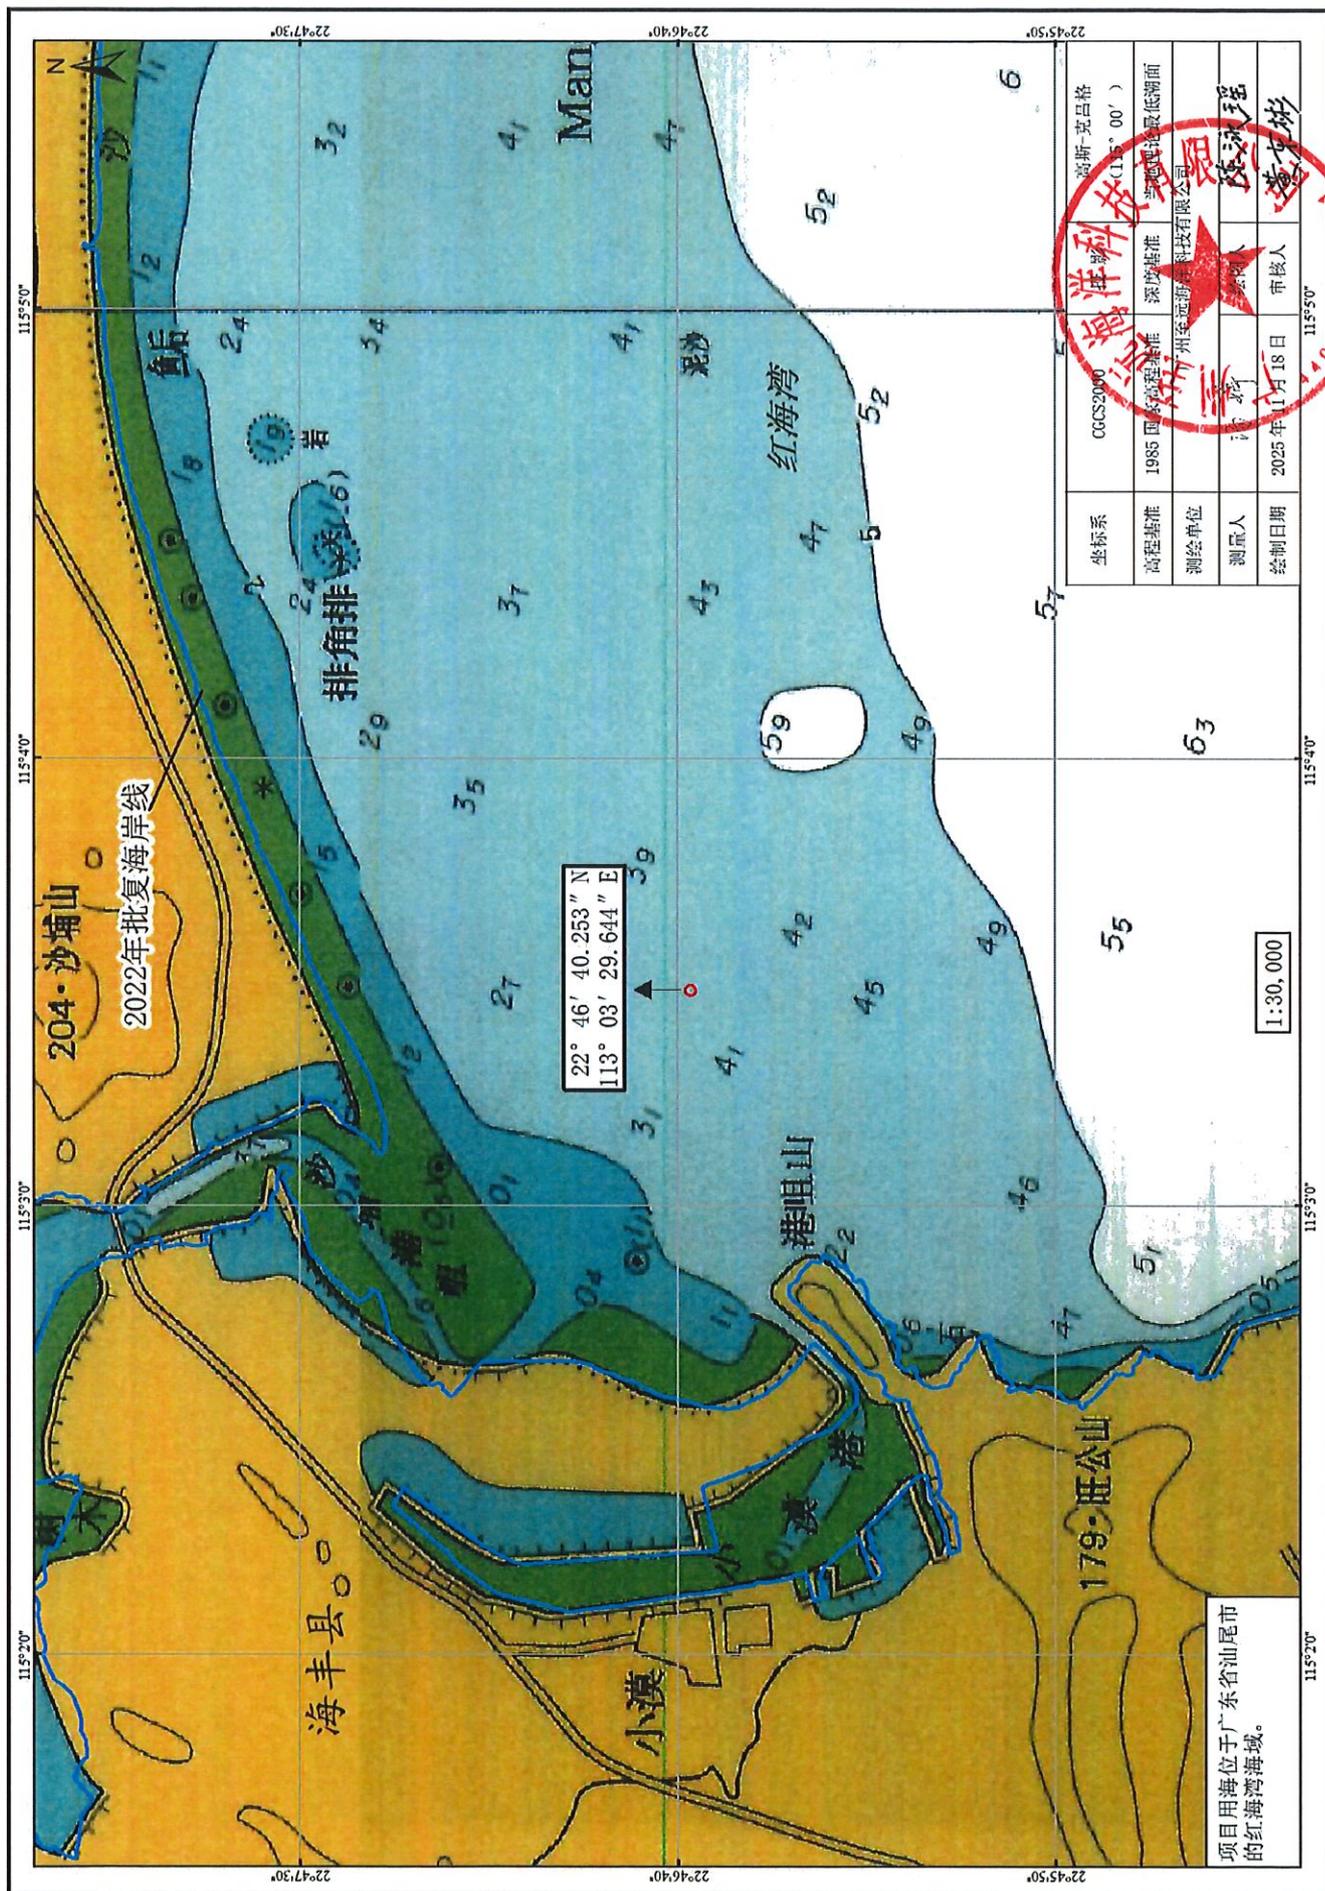

# 华润海丰项目#3、#4机组扩建工程海洋水质智能监控平台及浮标宗海平面布置图

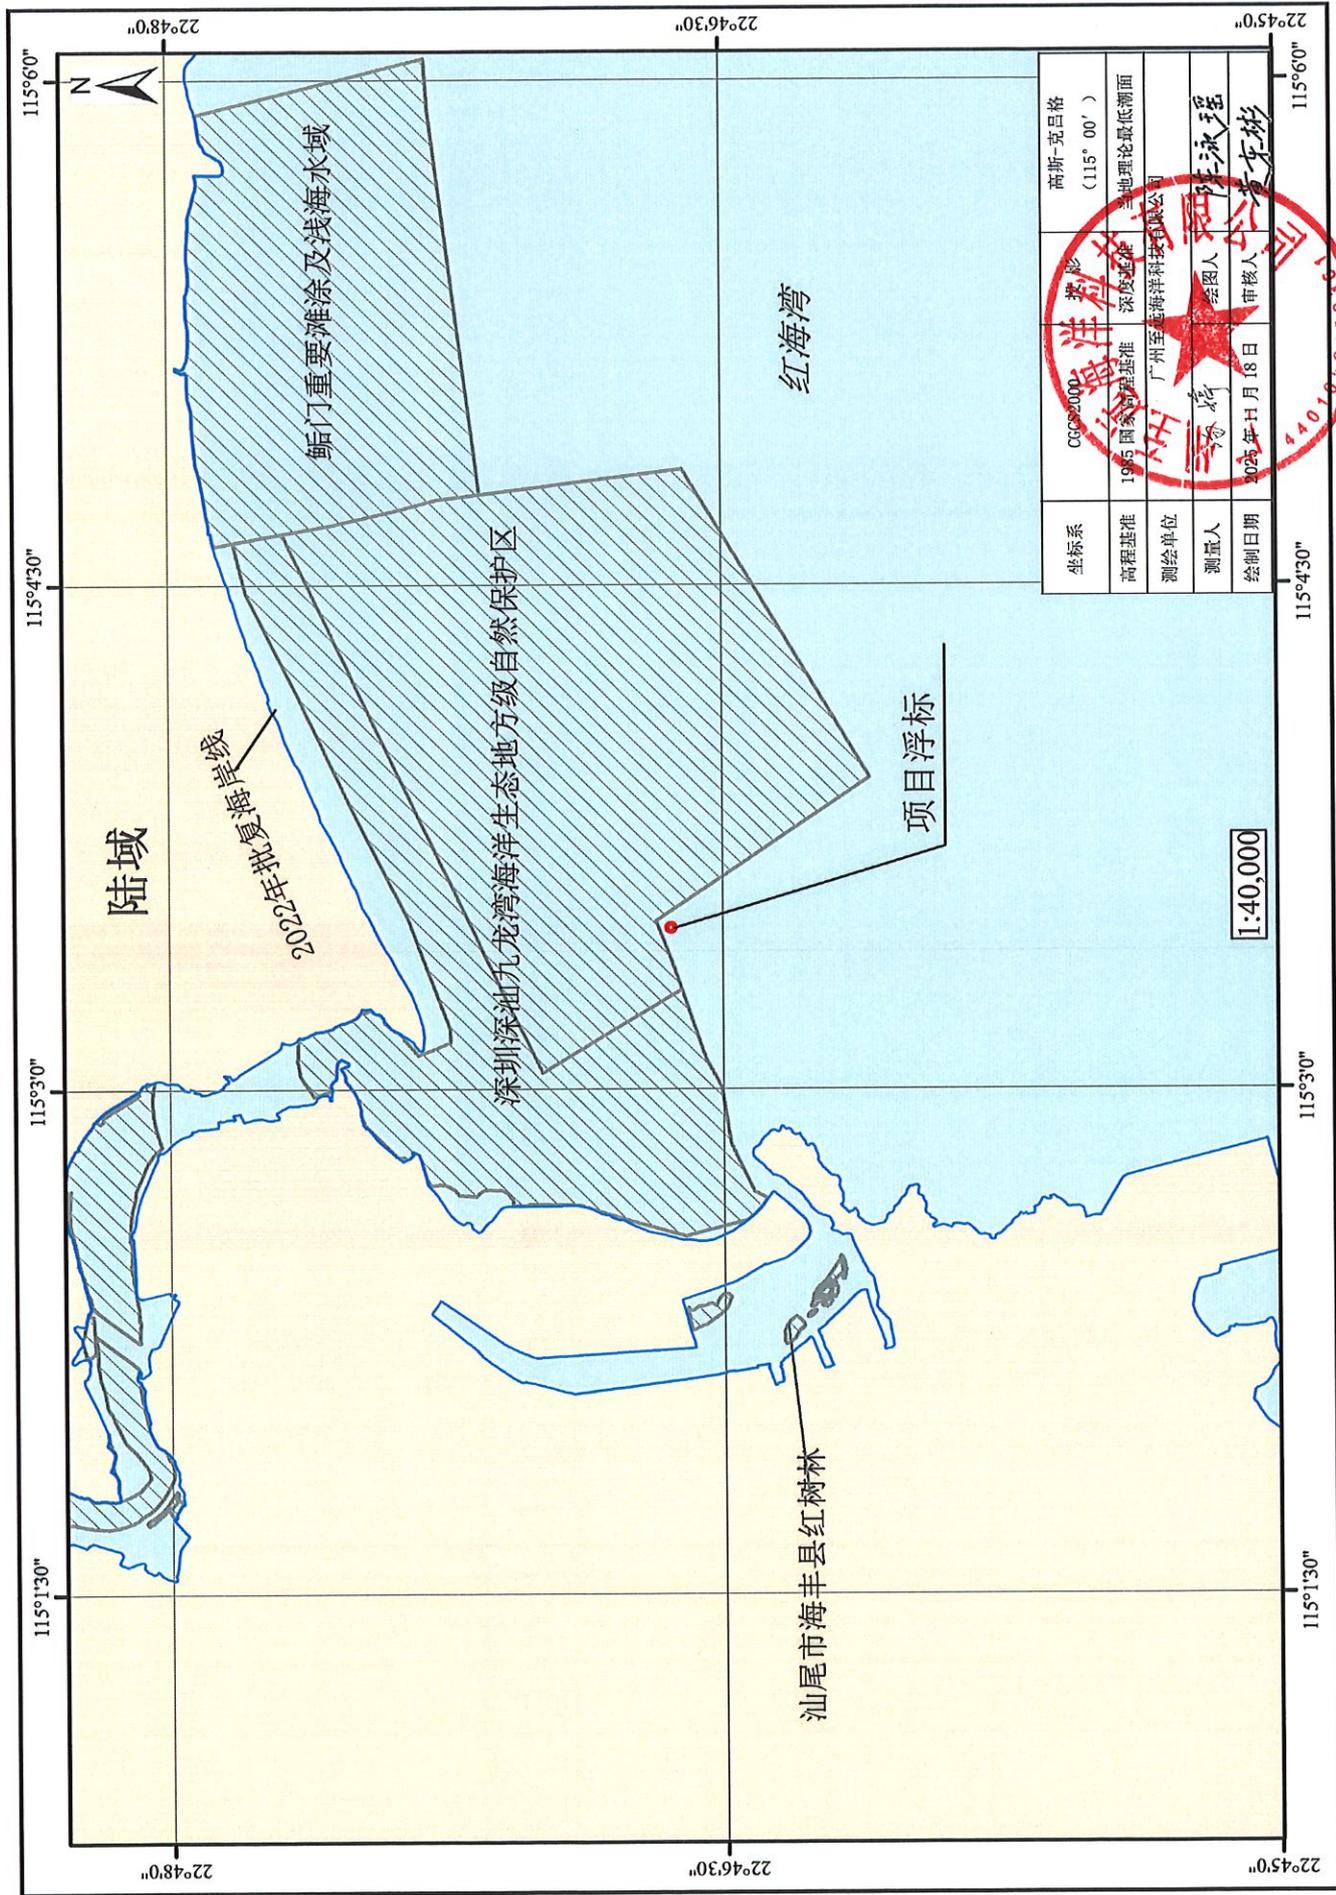


坐标系	CGCS2000	投影	高斯-克吕格 (115° 00')
高程基准	1985 国家高程基准	深度基准	当地理论最低潮面
测绘单位	广州至德海洋科技有限公司		
测图人	李婧	绘图人	李婧
绘制日期	2025年4月18日		
审核人	李婧		

1:40,000



# 华润海丰项目#3、#4机组扩建工程海洋水质智能监控平台及浮标宗海平面布置图

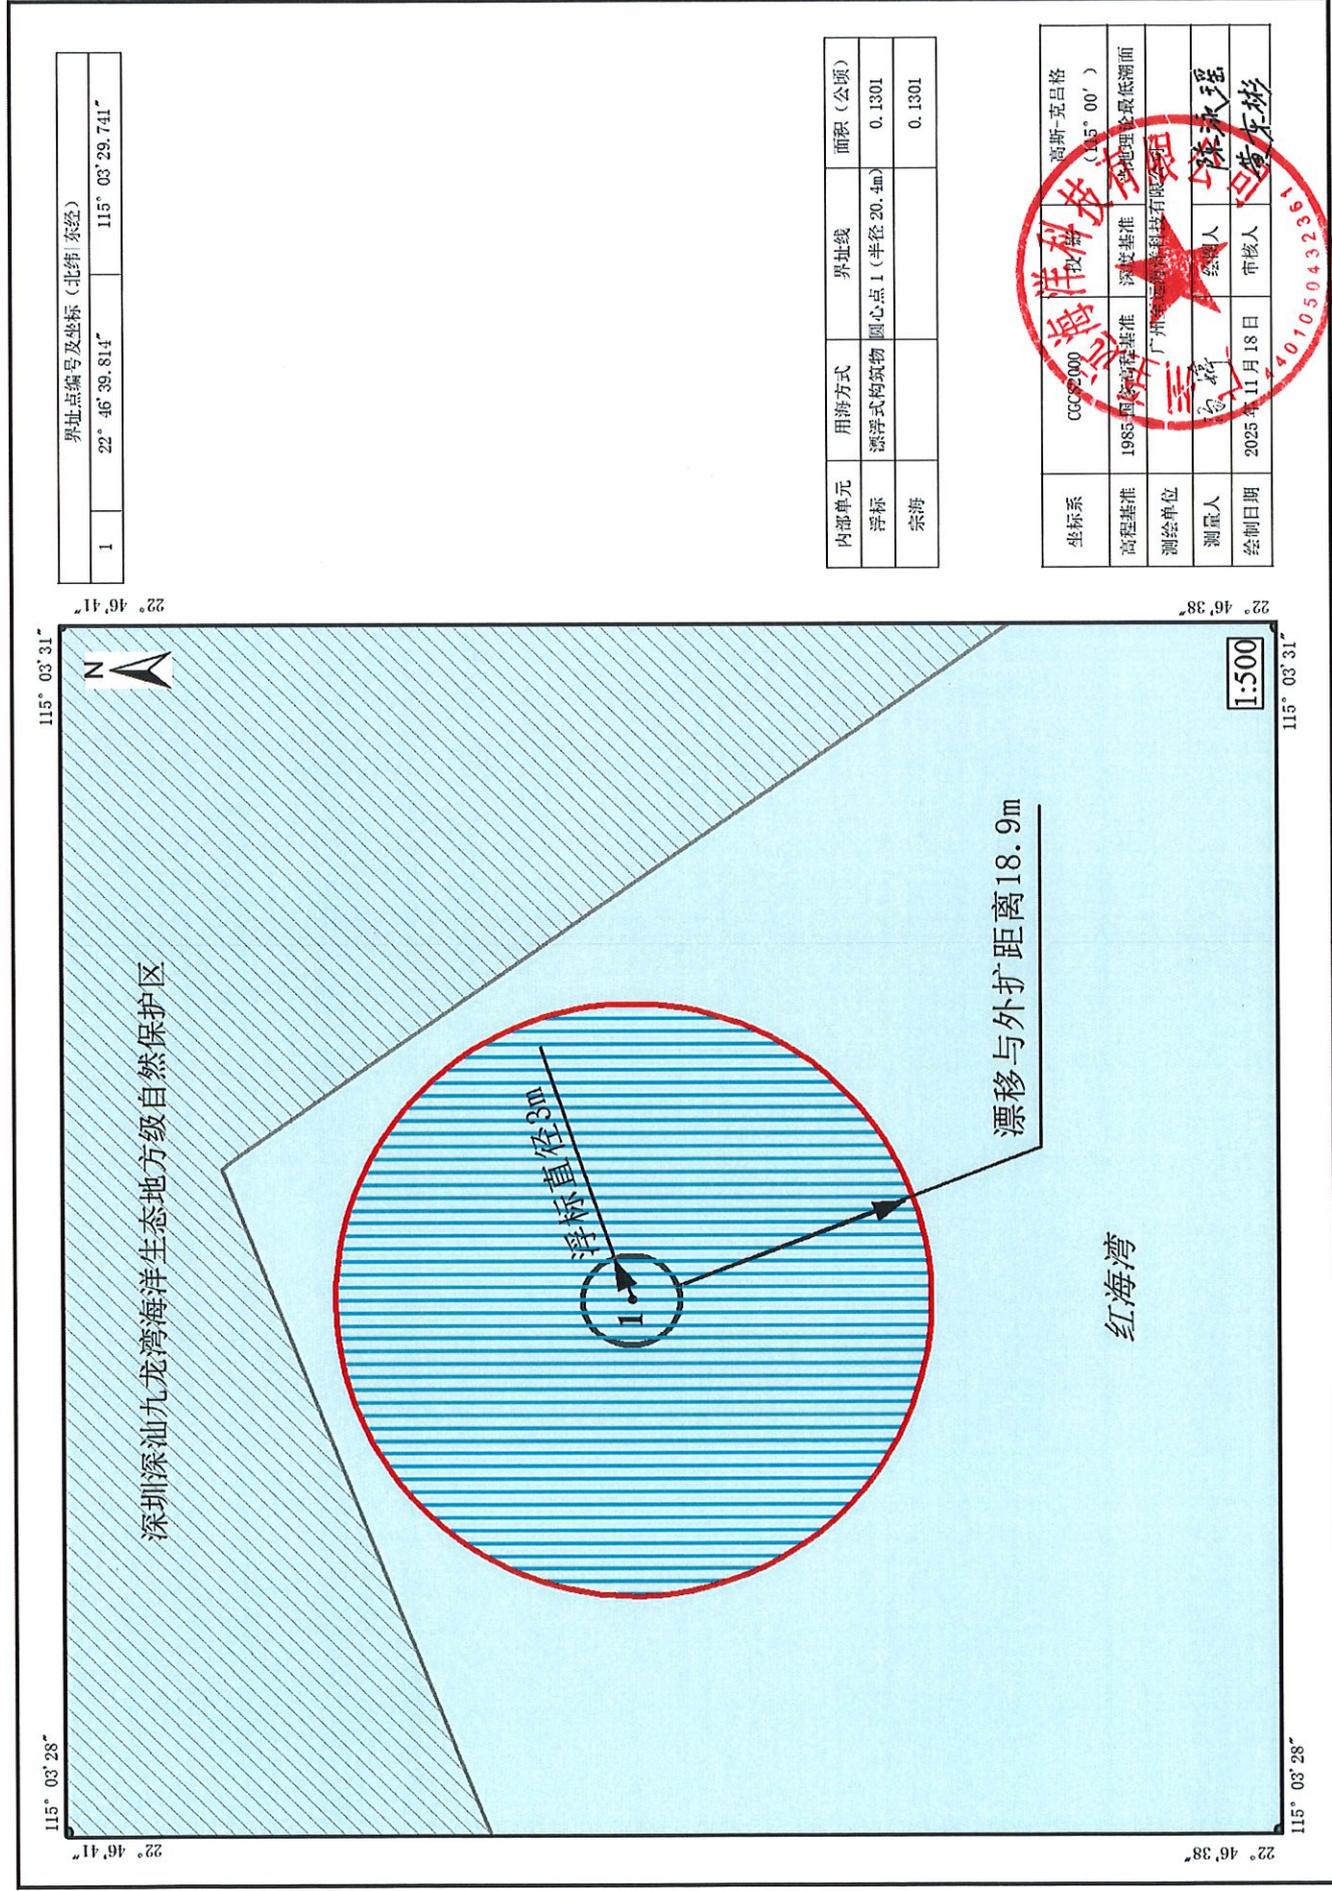

界址点编号及坐标 (北纬   东经)	
1	22° 46' 39.814"   115° 03' 29.741"

内部单元	用海方式	界址线	面积 (公顷)
浮标	漂浮式构筑物	圆心点 1 (半径 20.4m)	0.1301
宗海			0.1301

坐标系	CGCS2000	高程	高斯-克吕格 (45° 00')
高程基准	1985国家高程基准	深度基准	当地理论最低潮面
测绘单位	广州海丰海洋科技有限公司	绘图人	陈永强
测量人		审核人	黄宇彬
绘制日期	2025年11月18日	审核日期	

1:500